


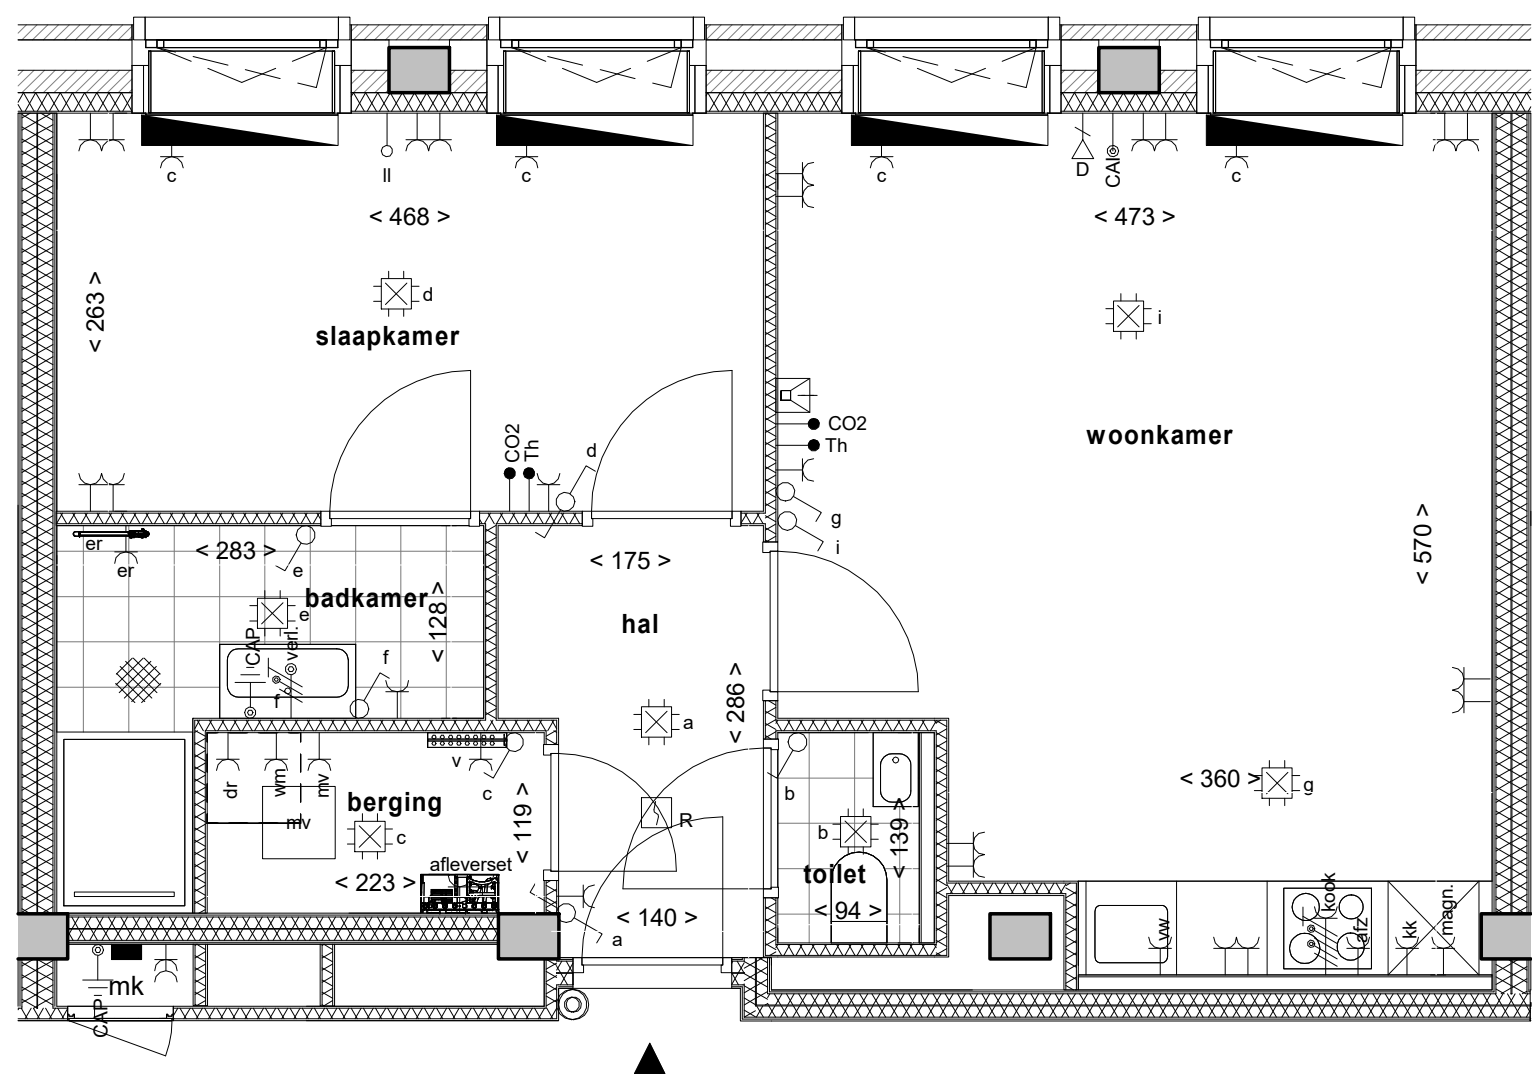

Renvooi installaties

- aansluitpunt met twee fasen nul en PE
- aansluitpunt met fasen nul en PE
- aansluitpunt t.b.v. data enkel
- bedraad aansluitpunt
- optische rookmelder
- centraal aardpunt
- enkel contactdoos met randbeschermingscontact
- enkel contactdoos waterd. met randbeschermingscontact
- dubbel contactdoos met randbeschermingscontact
- drukknoop deurbel
- intercom deurpost
- aardmat
- centraaldoos
- verdeelinrichting in meterkast
- Enkelpolige schakelaar
- kruisschakelaar
- wisselschakelaar
- afz afzuigkap
- CAI Centrale antenne installatie
- CO2 CO2 meter
- er elektrische radiator
- kk koelkast
- magn magnetron
- RK regelkast
- Th thermostaat
- v verdeler
- vw vaatwasser
- wd wasdroger
- wm wasmachine
- mv mechanische ventilatie
- c convactor
- verdelers
- convectors
- elektrische radiator
- afleverset
- mechanische ventilatie


Renvooi bouwkundig

- betonwand in het werk gestort
- betonwand prefab
- kalkzandsteen constructief
- kalkzandsteen
- hsb gevelelement
- hsb balkonelement
- wand steenachtig
- metal stud wand
- vloertegels (indicatief)
- WM opstelplaats wasmachine
- DR opstelplaats wasdroger
- meterkast
- (leiding-)schacht
- hemelwaterafvoer
- entree woning

Algemeen

- Kleine wijzigingen voorbehouden.
- Aan de maatvoering kunnen geen rechten worden ontleend.
- Maatvoering betreft circa-maten en is aangegeven in centimeters.
- Elektra-aansluitpunten, keukenopstelling, ventilatie punten, radiatoren en rookmelders zijn indicatief aangegeven.
- Het is mogelijk dat niet alle symbolen in het renvooi van toepassing zijn op uw woningtype.
- Keuken conform nul-tekening keukenleverancier.
- Badkamer conform nul-tekening leverancier badkamer.
- Opstelling installaties indicatief.

Tweede verdieping

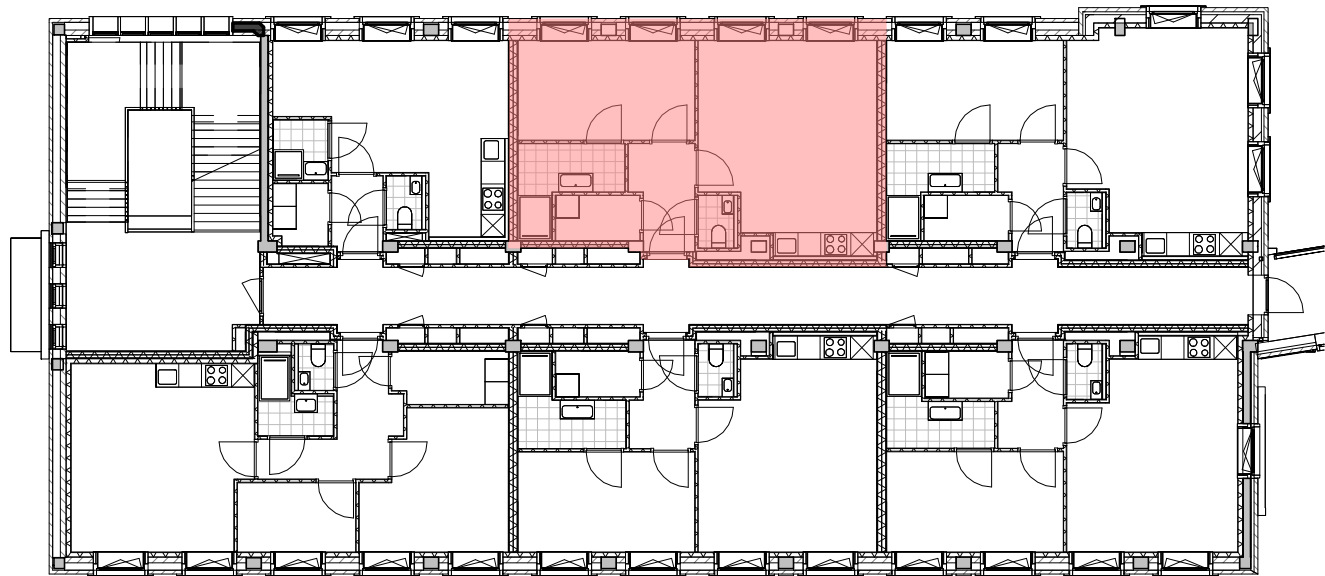

overzicht bouwnummer 6.02.2
woningtype Jaune P

Nieuw Bergen 6 - Jaune
& 7 - Vert Eindhoven

Verkooptekening
overzicht bouwnummer 6.02.2

tekeningnummer
VK 6.02.2


schaal
1:50

datum
09-05-2022

architect
MVRDV

papierformaat
A2

gewijzigd

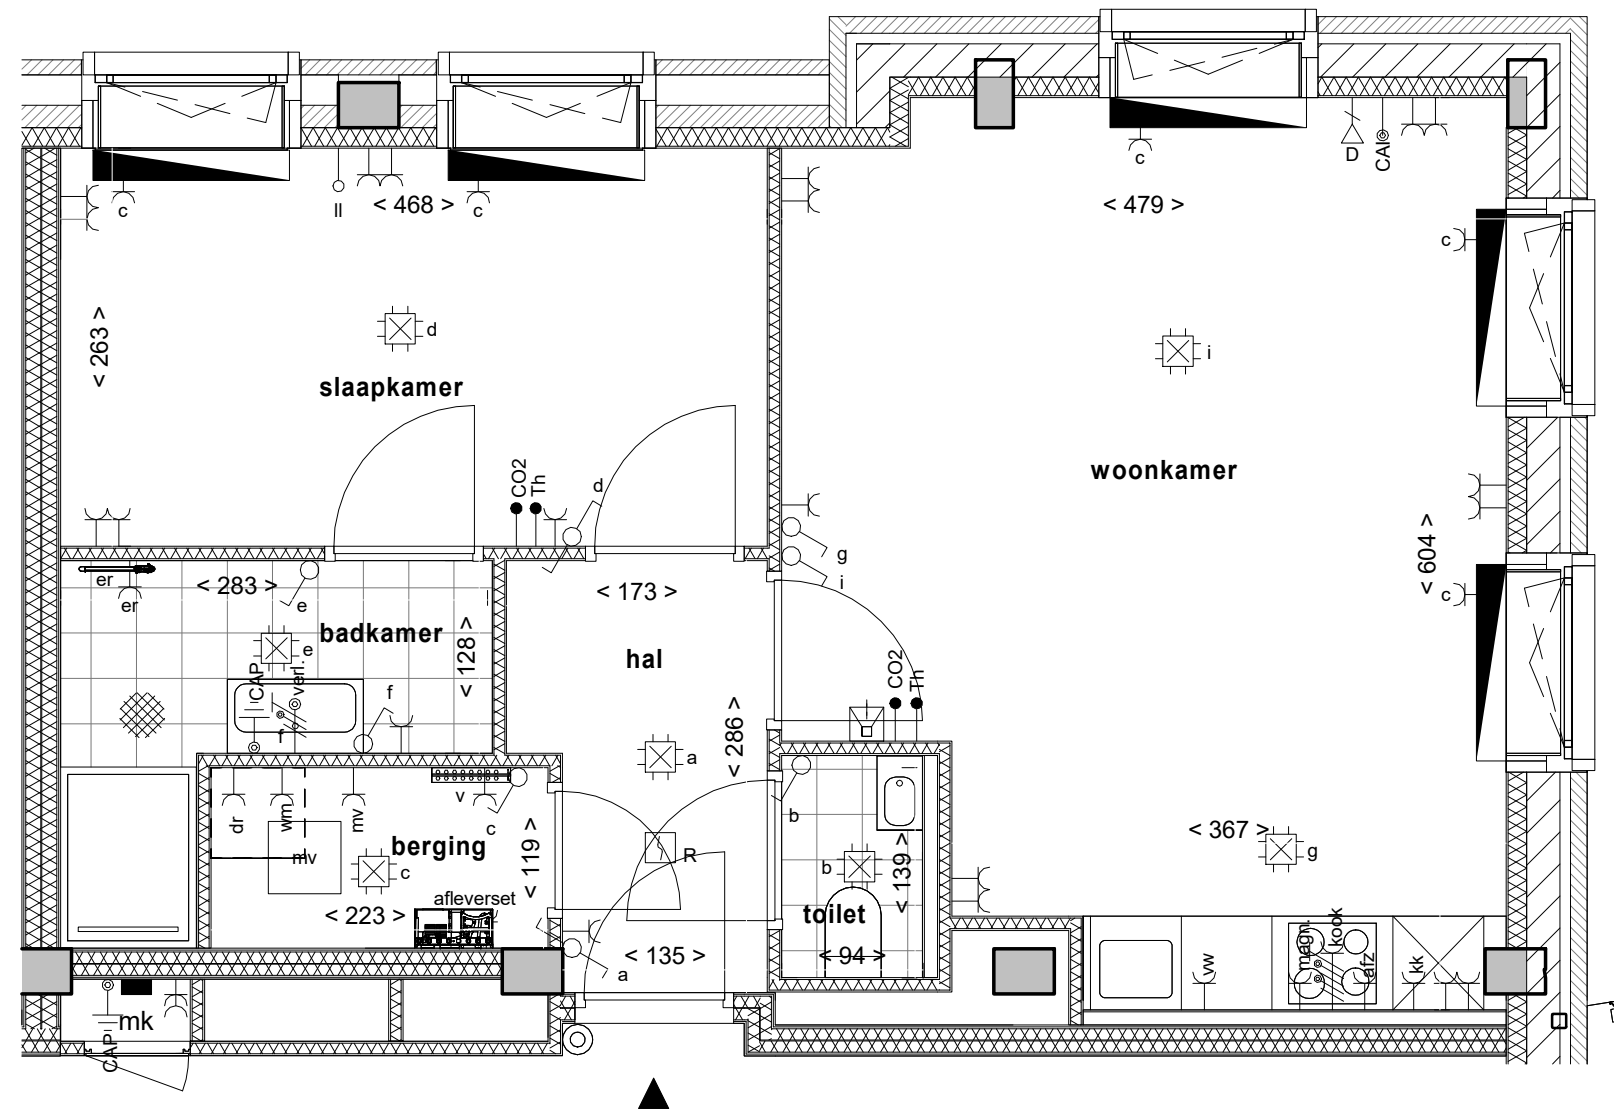

Renvooi installaties

- ansluitpunt met twee fasen nul en PE
- ansluitpunt met fasen nul en PE
- ansluitpunt t.b.v. data enkel
- bedraad aansluitpunt
- optische rookmelder
- centraal aardpunt
- enkel contactdoos met randbeschermingscontact
- enkel contactdoos waterd. met randbeschermingscontact
- dubbel contactdoos met randbeschermingscontact
- drukknoop deurbel
- intercom deurpost
- aardmat
- centraaldoos
- verdeelinrichting in meterkast
- Enkelpolige schakelaar
- kruisschakelaar
- wisselschakelaar
- afz afzuigkap
- CAI Centrale antenne installatie
- CO2 CO2 meter
- er elektrische radiator
- kk koelkast
- magn magnetron
- RK regelkast
- Th thermostaat
- v verdeler
- vw vaatwasser
- wd wasdroger
- wm wasmachine
- mv mechanische ventilatie
- c convactor
- verdelers
- convectors
- elektrische radiator
- afleverset
- mechanische ventilatie


Renvooi bouwkundig

- betonwand in het werk gestort
- betonwand prefab
- kalkzandsteen constructief
- kalkzandsteen
- hsb gevelelement
- hsb balkonelement
- wand steenachtig
- metal stud wand
- vloertegels (indicatief)
- opstelplaats wasmachine
- opstelplaats wasdroger
- meterkast
- (leiding-)schacht
- hemelwaterafvoer
- entree woning

Algemeen

- Kleine wijzigingen voorbehouden.
- Aan de maatvoering kunnen geen rechten worden ontleend.
- Maatvoering betreft circa-maten en is aangegeven in centimeters.
- Elektra-aansluitpunten, keukenopstelling, ventilatie punten, radiatoren en rookmelders zijn indicatief aangegeven.
- Het is mogelijk dat niet alle symbolen in het renvooi van toepassing zijn op uw woningtype.
- Keuken conform nul-tekening keukenleverancier.
- Badkamer conform nul-tekening leverancier badkamer.
- Opstelling installaties indicatief.

Tweede verdieping

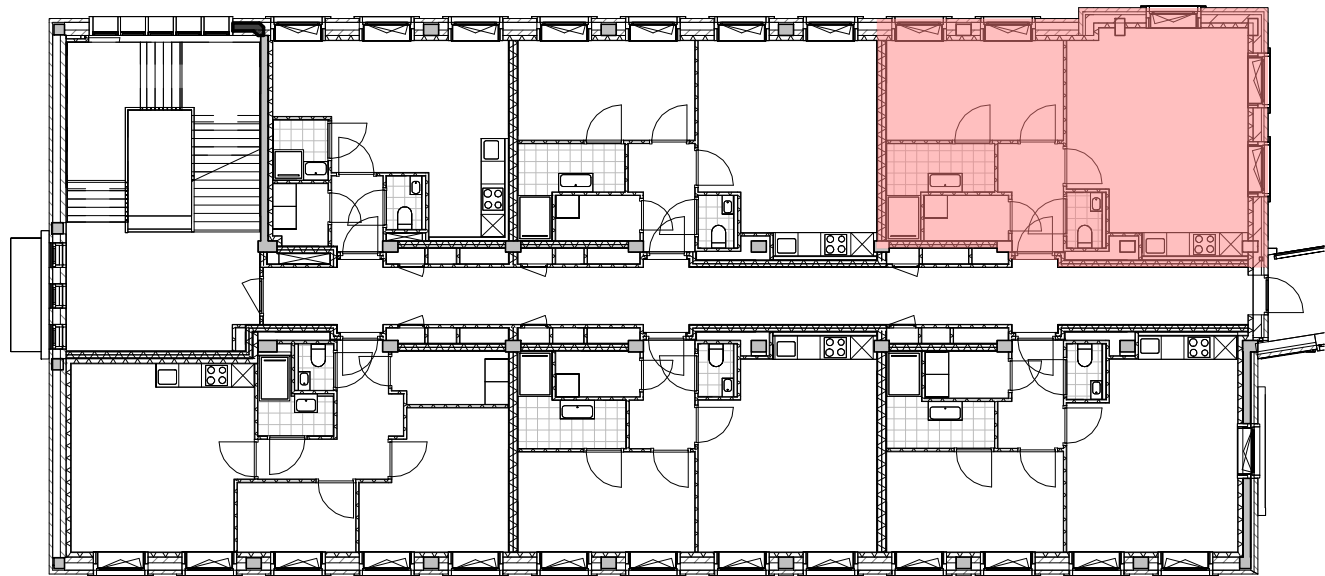

overzicht bouwnummer 6.02.3
woningtype Jaune P

Nieuw Bergen 6 - Jaune
& 7 - Vert Eindhoven

Verkooptekening
overzicht bouwnummer 6.02.3

tekeningnummer
VK 6.02.3


schaal
1:50

datum
09-05-2022

architect
MVRDV

papierformaat
A2

gewijzigd

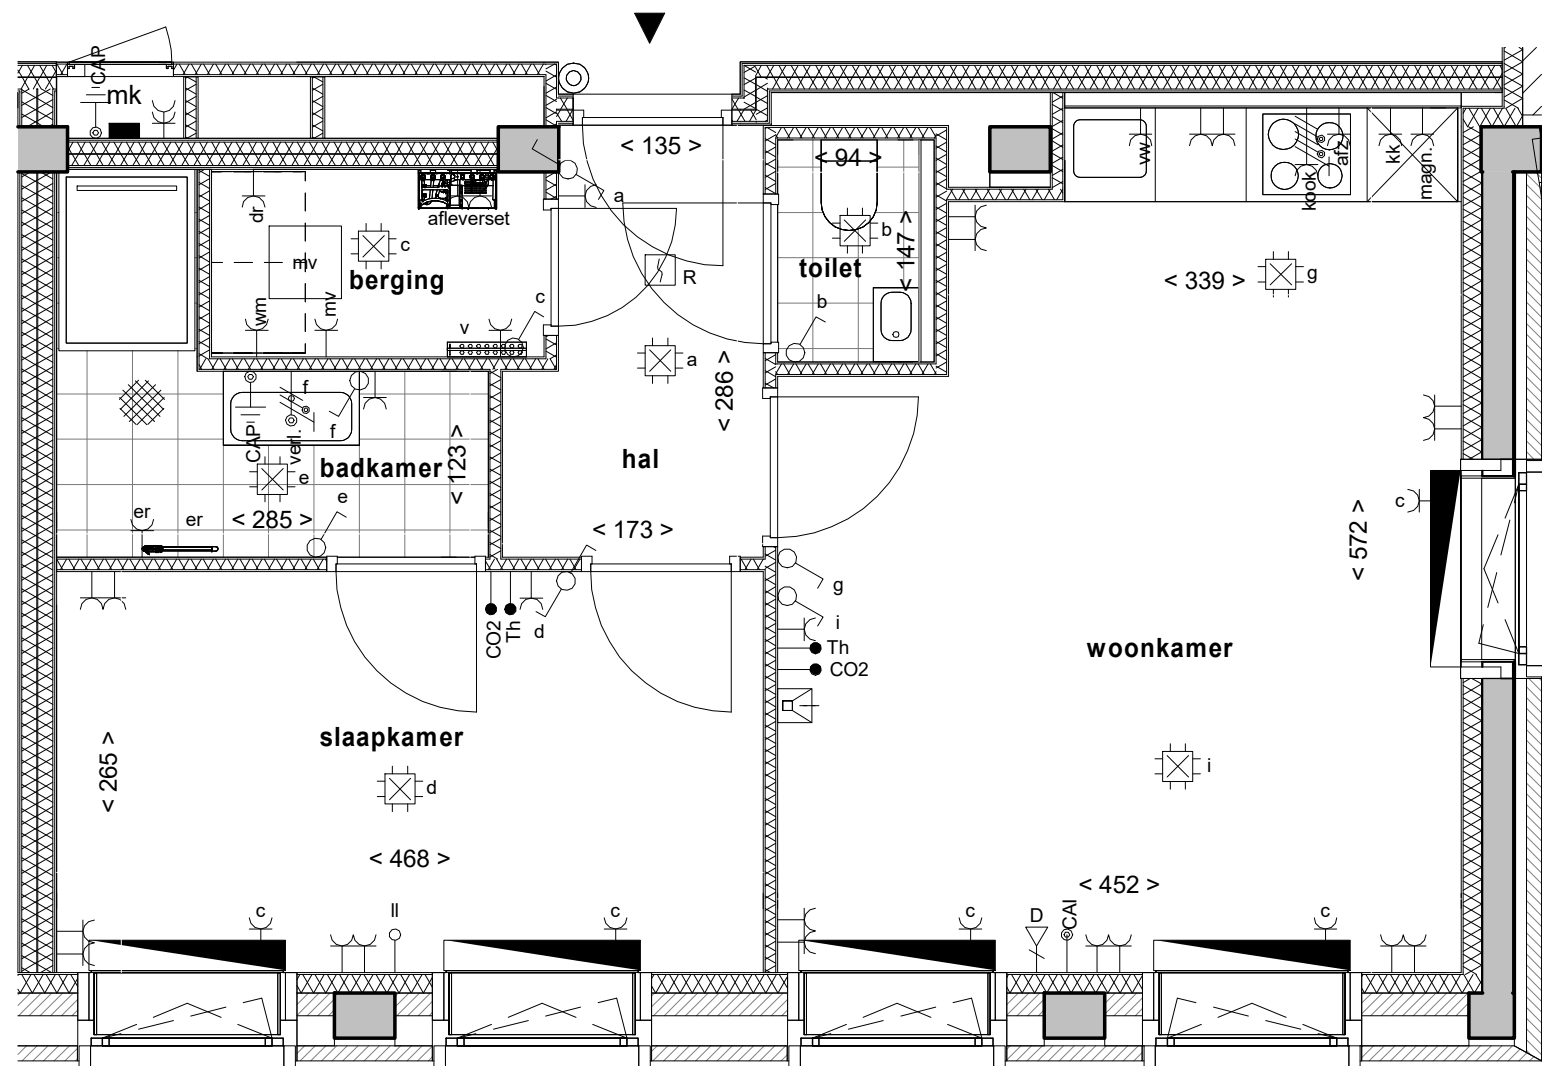

Renvooi installaties

- ansluitpunt met twee fasen nul en PE
- ansluitpunt met fasen nul en PE
- ansluitpunt t.b.v. data enkel
- bedraad aansluitpunt
- optische rookmelder
- centraal aardpunt
- enkel contactdoos met randbeschermingscontact
- enkel contactdoos waterd. met randbeschermingscontact
- dubbel contactdoos met randbeschermingscontact
- drukknoop deurbel
- intercom deurpost
- aardmat
- centraaldoos
- verdeelinrichting in meterkast
- Enkelpolige schakelaar
- kruisschakelaar
- wisselschakelaar
- afz afzuigkap
- CAI Centrale antenne installatie
- CO2 CO2 meter
- er elektrische radiator
- kk koelkast
- magn magnetron
- RK regelkast
- Th thermostaat
- v verdeler
- vw vaatwasser
- wd wasdroger
- wm wasmachine
- mv mechanische ventilatie
- c convactor
- verdelers
- convectors
- elektrische radiator
- afleverset
- mechanische ventilatie


Renvooi bouwkundig

- betonwand in het werk gestort
- betonwand prefab
- kalkzandsteen constructief
- kalkzandsteen
- hsb gevelelement
- hsb balkonelement
- wand steenachtig
- metal stud wand
- vloertegels (indicatief)
- WM opstelplaats wasmachine
- DR opstelplaats wasdroger
- meterkast
- (leiding-)schacht
- hemelwaterafvoer
- entree woning

Algemeen

- Kleine wijzigingen voorbehouden.
- Aan de maatvoering kunnen geen rechten worden ontleend.
- Maatvoering betreft circa-maten en is aangegeven in centimeters.
- Elektra-aansluitpunten, keukenopstelling, ventilatie punten, radiatoren en rookmelders zijn indicatief aangegeven.
- Het is mogelijk dat niet alle symbolen in het renvooi van toepassing zijn op uw woningtype.
- Keuken conform nul-tekening keukenleverancier.
- Badkamer conform nul-tekening leverancier badkamer.
- Opstelling installaties indicatief.

Tweede verdieping

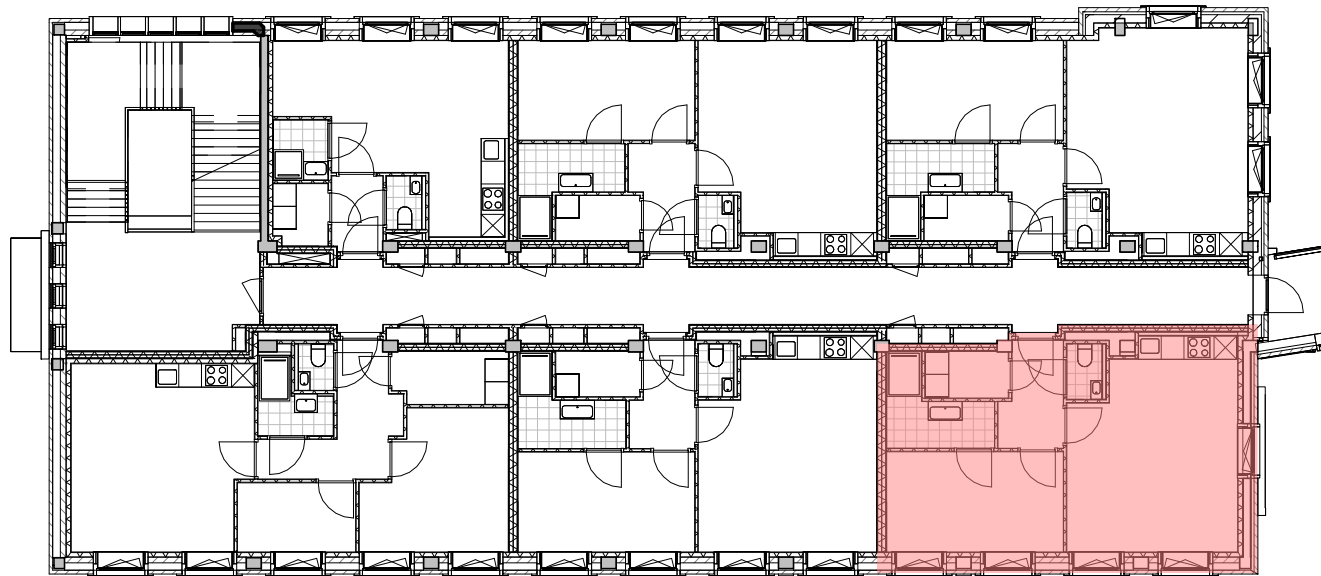

overzicht bouwnummer 6.02.4
woningtype Jaune P

Nieuw Bergen 6 - Jaune
& 7 - Vert Eindhoven

Verkooptekening
overzicht bouwnummer 6.02.4

tekeningnummer
VK 6.02.4


schaal
1:50

datum
09-05-2022

architect
MVRDV

papierformaat
A2

gewijzigd

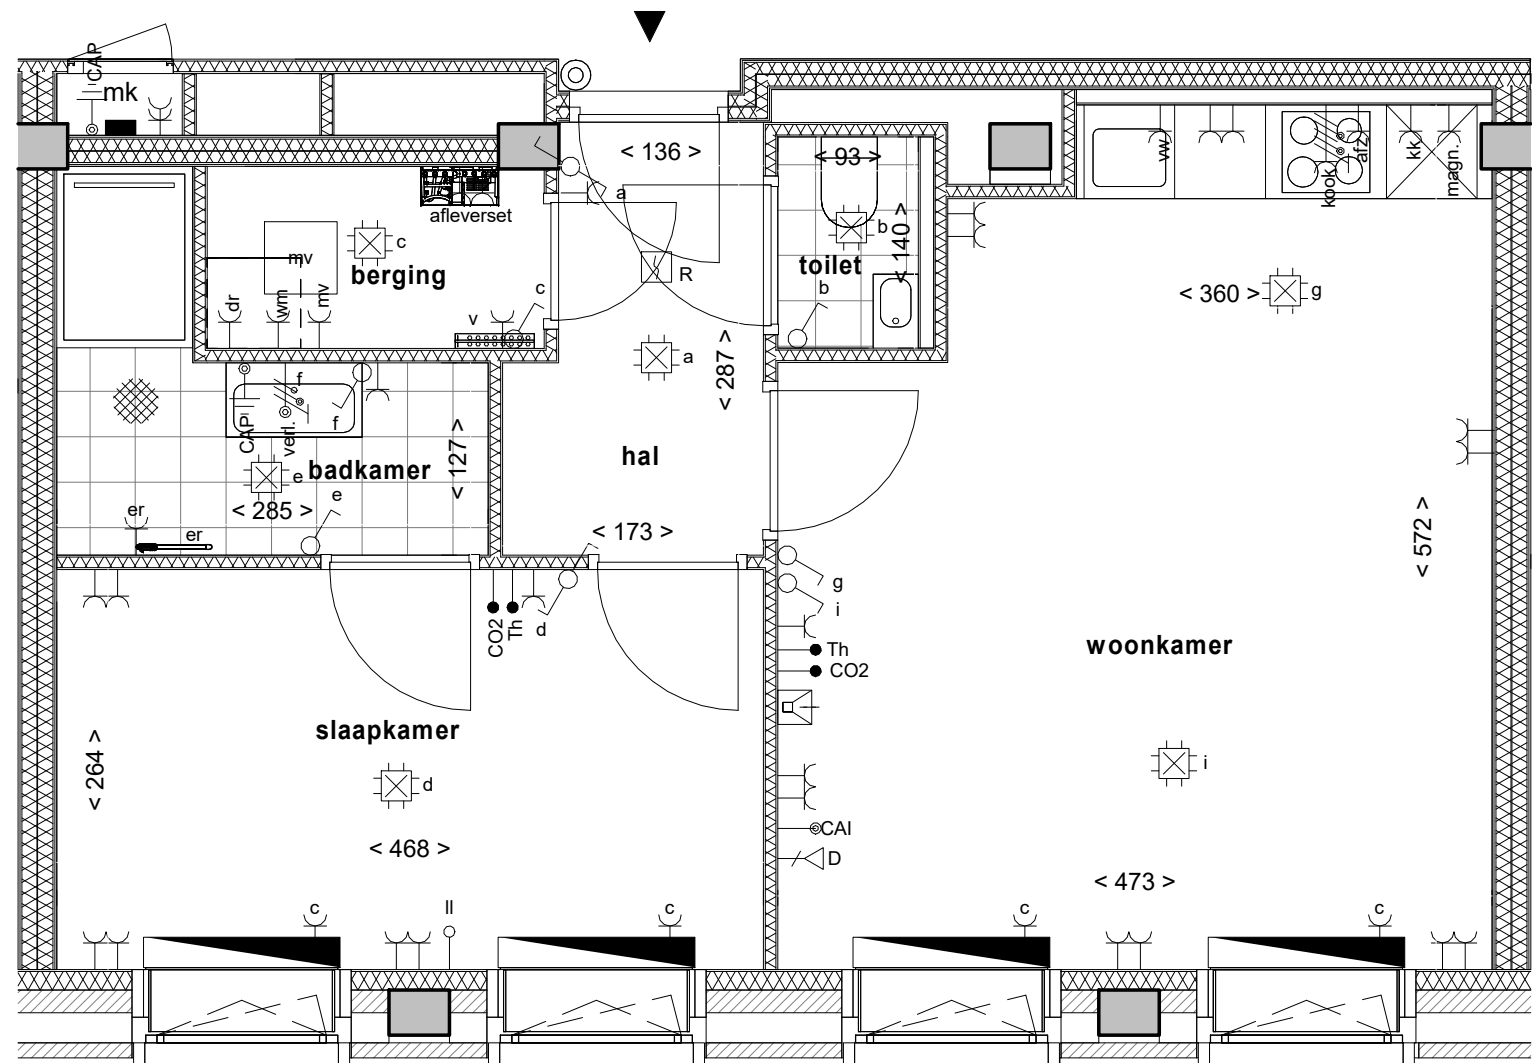

Renvooi installaties

- ansluitpunt met twee fasen nul en PE
- ansluitpunt met fasen nul en PE
- bedraad aansluitpunt
- optische rookmelder
- centraal aardpunt
- enkel contactdoos met randbeschermingscontact
- enkel contactdoos waterd. met randbeschermingscontact
- dubbel contactdoos met randbeschermingscontact
- drukknoop deurbel
- intercom deurpost
- aardmat
- centraaldoos
- verdeelinrichting in meterkast
- Enkelpolige schakelaar
- kruisschakelaar
- wisselschakelaar
- afz afzuigkap
- CAI Centrale antenne installatie
- CO2 CO2 meter
- er elektrische radiator
- kk koelkast
- magn magnetron
- RK regelkast
- Th thermostaat
- v verdeler
- vw vaatwasser
- wd wasdroger
- wm wasmachine
- mv mechanische ventilatie
- c convactor
- verdelers
- convectors
- elektrische radiator
- afleverset
- mechanische ventilatie


Renvooi bouwkundig

- betonwand in het werk gestort
- betonwand prefab
- kalkzandsteen constructief
- kalkzandsteen
- hsb gevelelement
- hsb balkonelement
- wand steenachtig
- metal stud wand
- vloertegels (indicatief)
- WM opstelplaats wasmachine
- DR opstelplaats wasdroger
- meterkast
- (leiding-)schacht
- hemelwaterafvoer
- entree woning

Algemeen

- Kleine wijzigingen voorbehouden.
- Aan de maatvoering kunnen geen rechten worden ontleend.
- Maatvoering betreft circa-maten en is aangegeven in centimeters.
- Elektra-aansluitpunten, keukenopstelling, ventilatie punten, radiatoren en rookmelders zijn indicatief aangegeven.
- Het is mogelijk dat niet alle symbolen in het renvooi van toepassing zijn op uw woningtype.
- Keuken conform nul-tekening keukenleverancier.
- Badkamer conform nul-tekening leverancier badkamer.
- Opstelling installaties indicatief.

Tweede verdieping

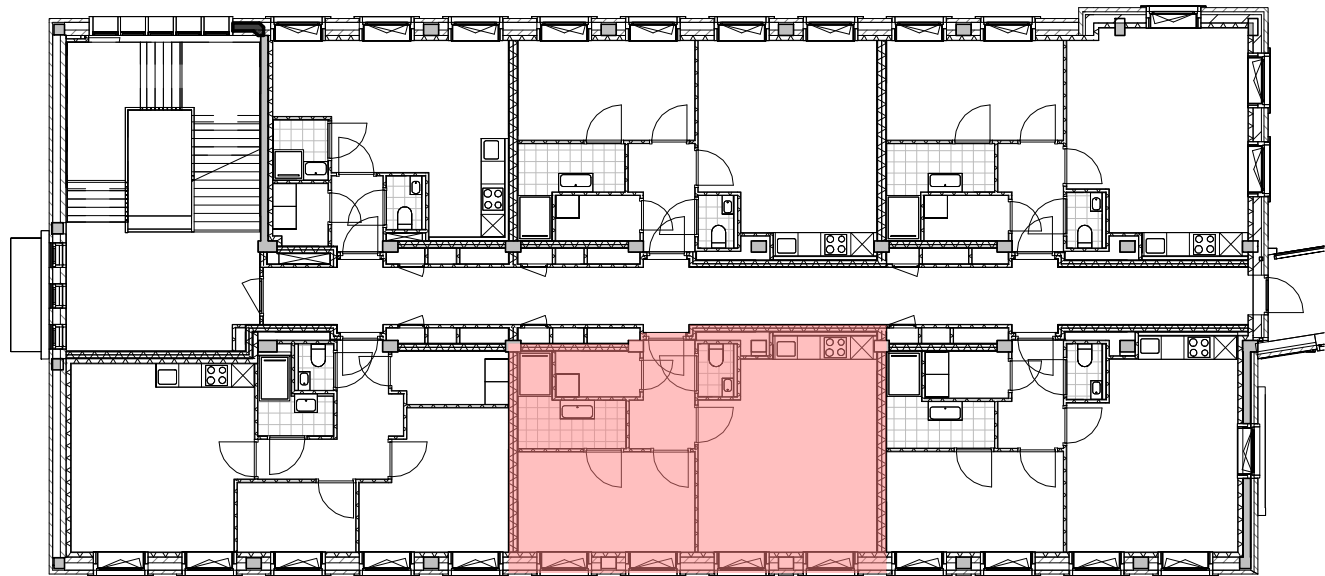

overzicht bouwnummer 6.02.5
woningtype Jaune P

Nieuw Bergen 6 - Jaune
& 7 - Vert Eindhoven

Verkooptekening
overzicht bouwnummer 6.02.5

tekeningnummer
VK 6.02.5


schaal
1:50

datum
09-05-2022

architect
MVRDV

papierformaat
A2

gewijzigd

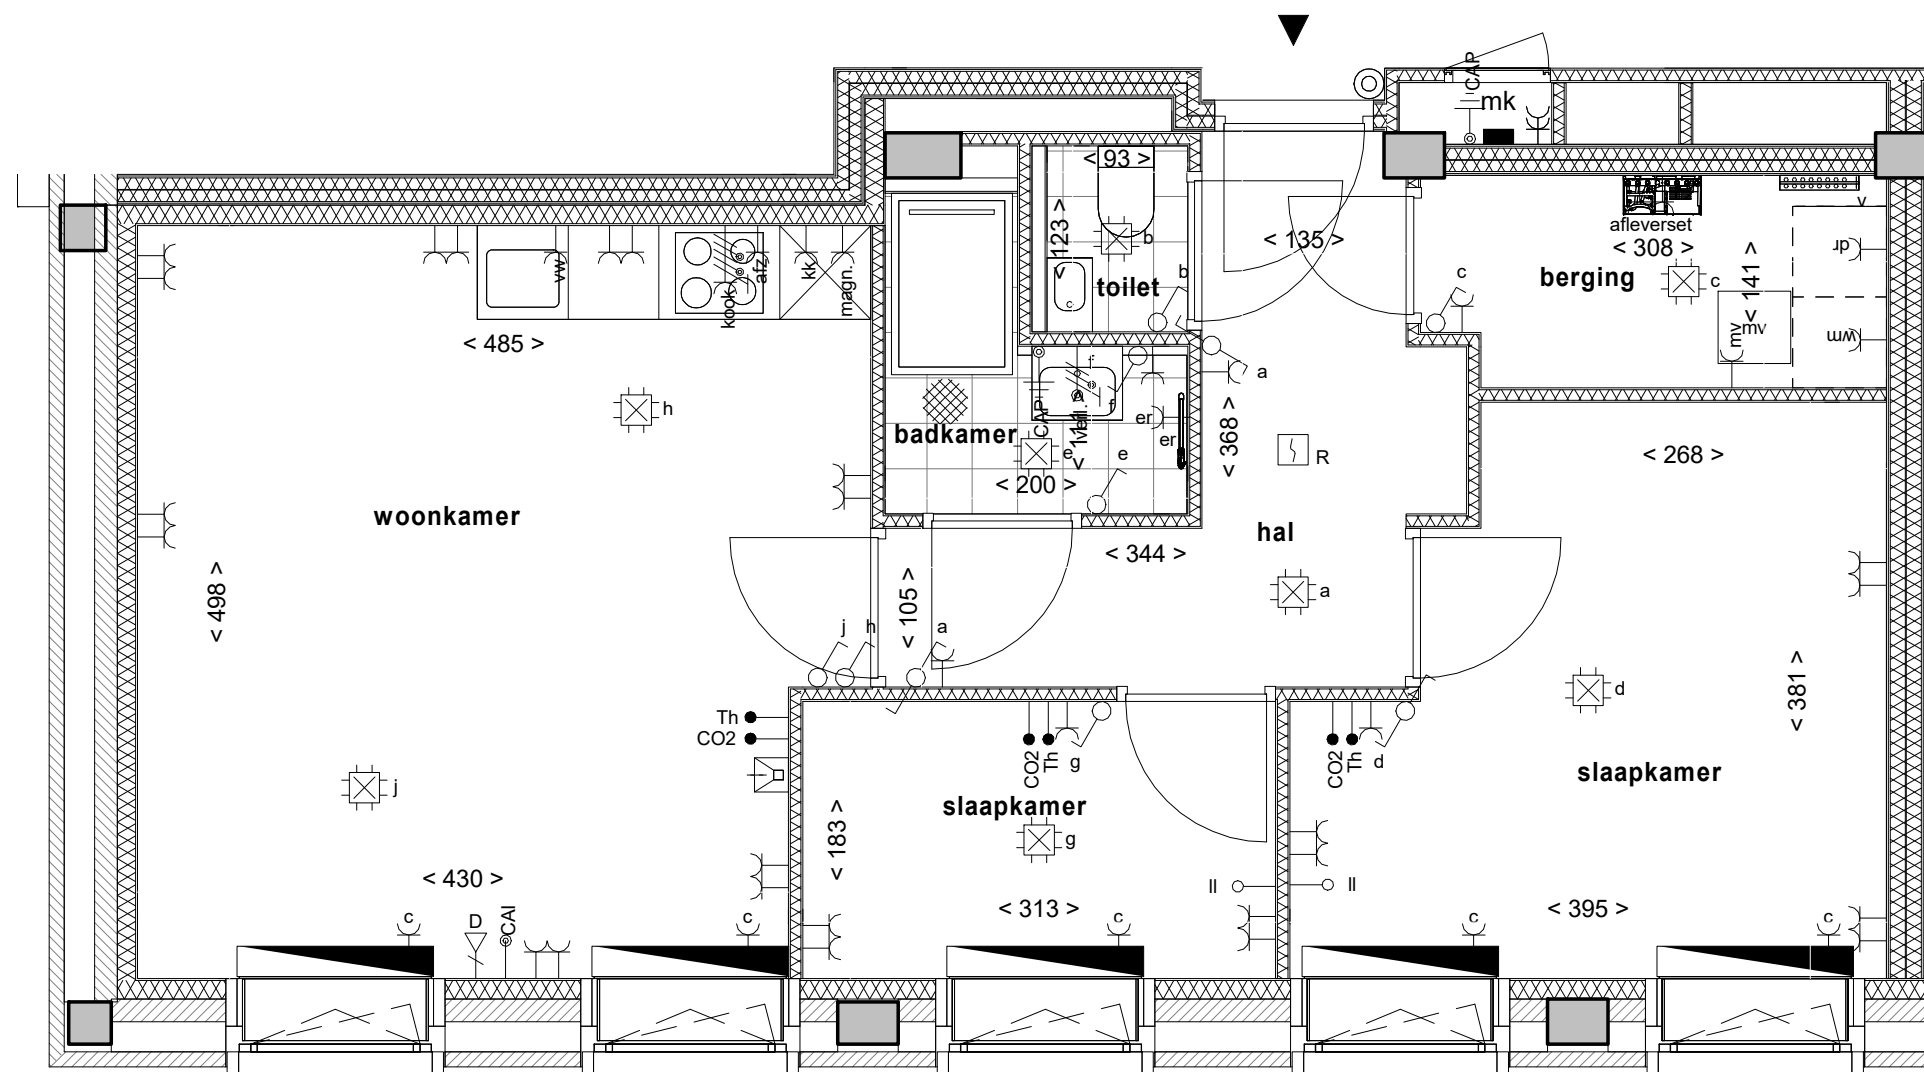

Renvooi installaties

- ansluitpunt met twee fasen nul en PE
- ansluitpunt met fasen nul en PE
- ansluitpunt t.b.v. data enkel
- bedraad aansluitpunt
- optische rookmelder
- centraal aardpunt
- enkel contactdoos met randbeschermingscontact
- enkel contactdoos waterd. met randbeschermingscontact
- dubbel contactdoos met randbeschermingscontact
- drukknoop deurbel
- intercom deurpost
- aardmat
- centraaldoos
- verdeelinrichting in meterkast
- Enkelpolige schakelaar
- kruisschakelaar
- wisselschakelaar
- afz afzuigkap
- CAI Centrale antenne installatie
- CO2 CO2 meter
- er elektrische radiator
- kk koelkast
- magn magnetron
- RK regelkast
- Th thermostaat
- v verdeler
- vw vaatwasser
- wd wasdroger
- wm wasmachine
- mv mechanische ventilatie
- c convector
- verdelers
- convectors
- elektrische radiator
- afleverset
- mechanische ventilatie


Renvooi bouwkundig

- betonwand in het werk gestort
- betonwand prefab
- kalkzandsteen constructief
- kalkzandsteen
- hsb gevelelement
- hsb balkonelement
- wand steenachtig
- metal stud wand
- vloertegels (indicatief)
- WM opstelplaats wasmachine
- DR opstelplaats wasdroger
- meterkast
- (leiding-)schacht
- HWA hemelwaterafvoer
- entree woning

Algemeen

- Kleine wijzigingen voorbehouden.
- Aan de maatvoering kunnen geen rechten worden ontleend.
- Maatvoering betreft circa-maten en is aangegeven in centimeters.
- Elektra-aansluitpunten, keukenopstelling, ventilatie punten, radiatoren en rookmelders zijn indicatief aangegeven.
- Het is mogelijk dat niet alle symbolen in het renvooi van toepassing zijn op uw woningtype.
- Keuken conform nul-tekening keukenleverancier.
- Badkamer conform nul-tekening leverancier badkamer.
- Opstelling installaties indicatief.

Tweede verdieping

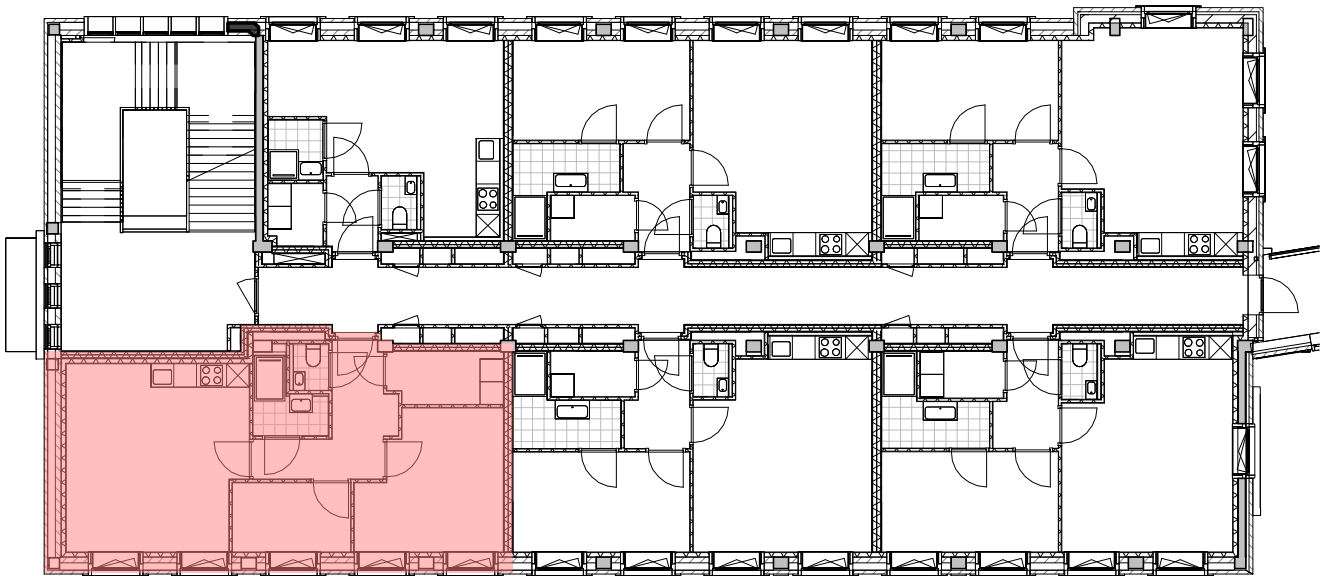

overzicht bouwnummer 6.02.6
woningtype Jaune Q

Nieuw Bergen 6 - Jaune
& 7 - Vert Eindhoven

Verkooptekening
overzicht bouwnummer 6.02.6

tekeningnummer
VK 6.02.6


schaal
1:50

datum
09-05-2022


architect
MVRDV

papierformaat
A2



gewijzigd

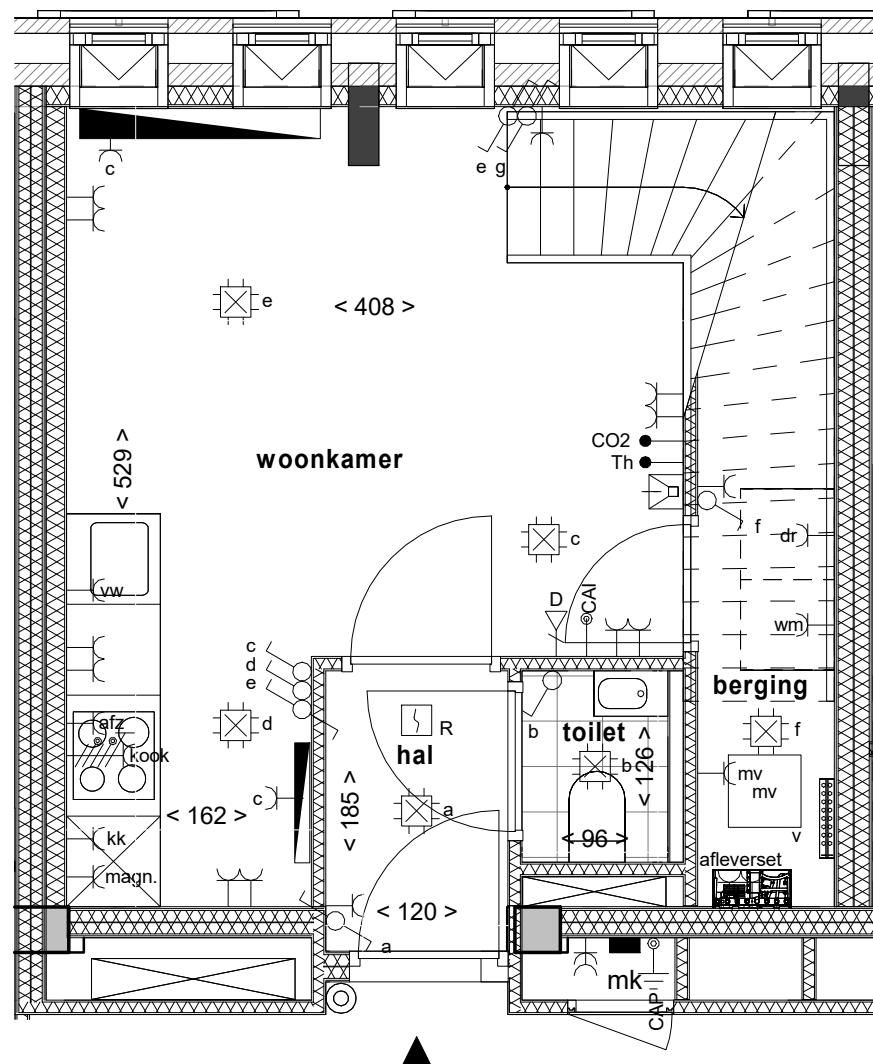

Derde verdieping

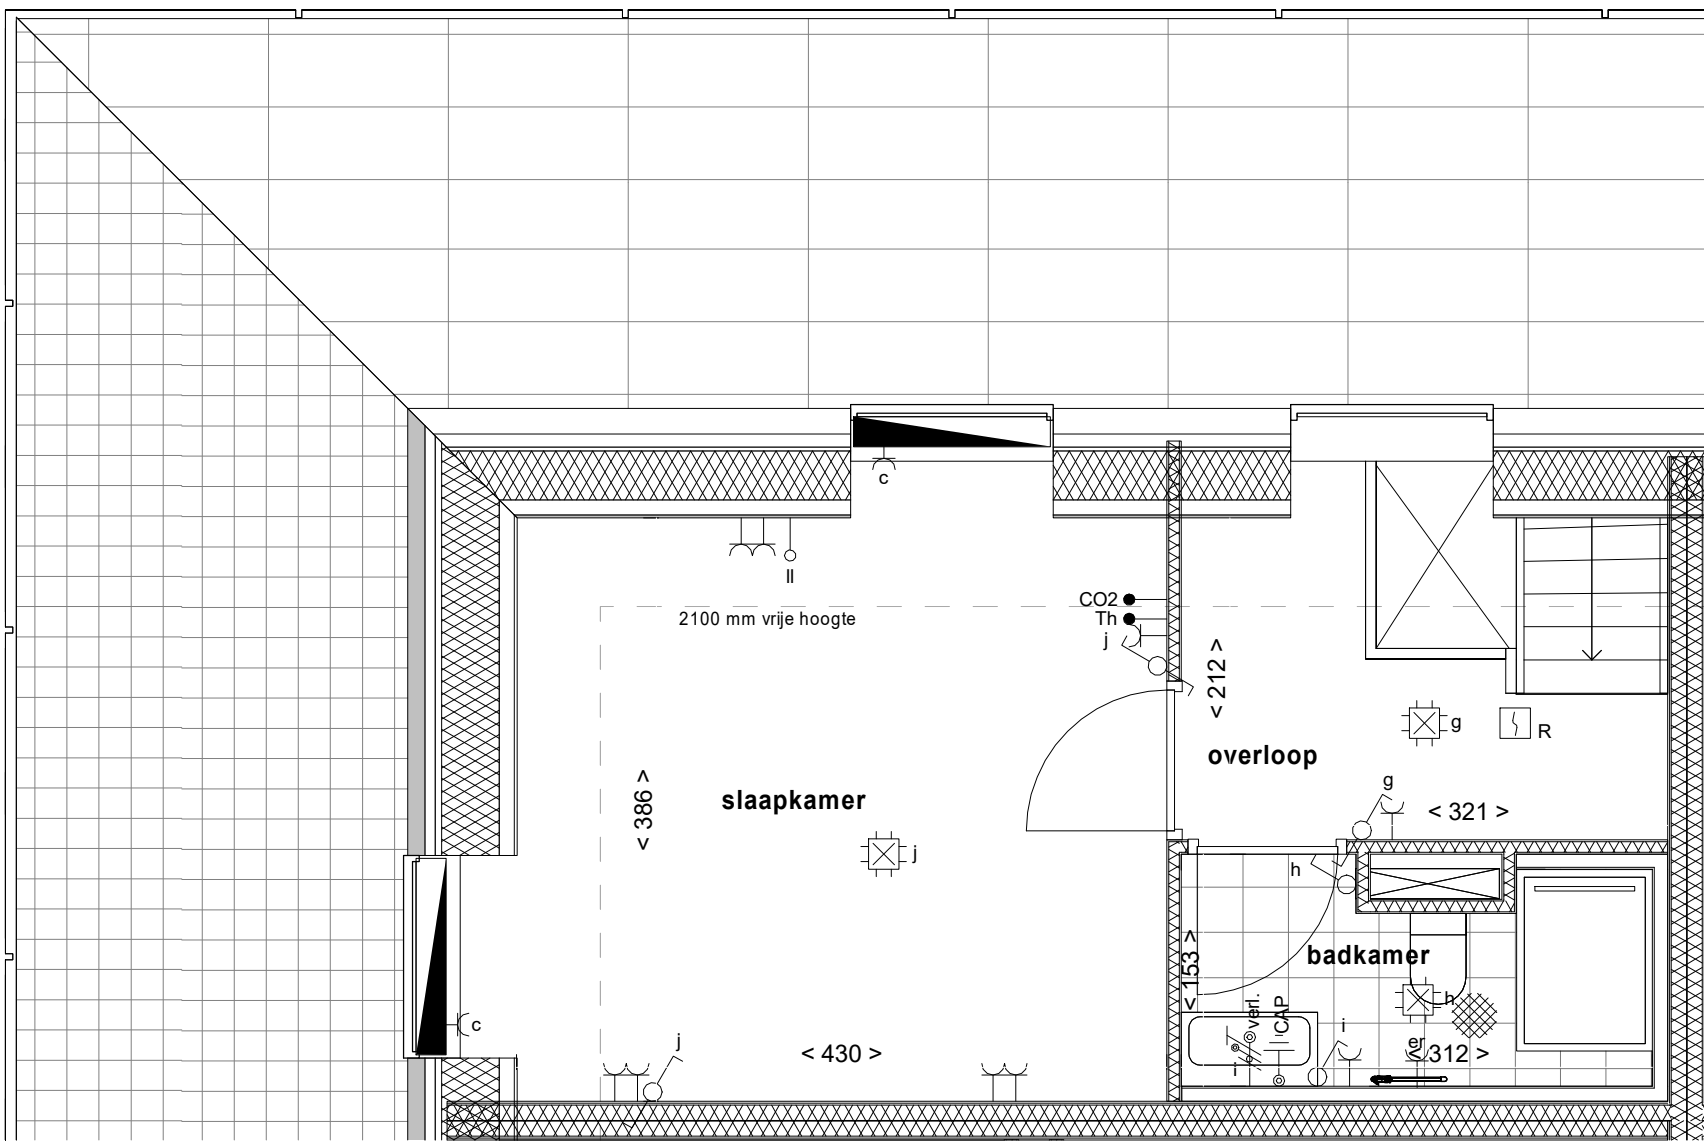

Vierde verdieping

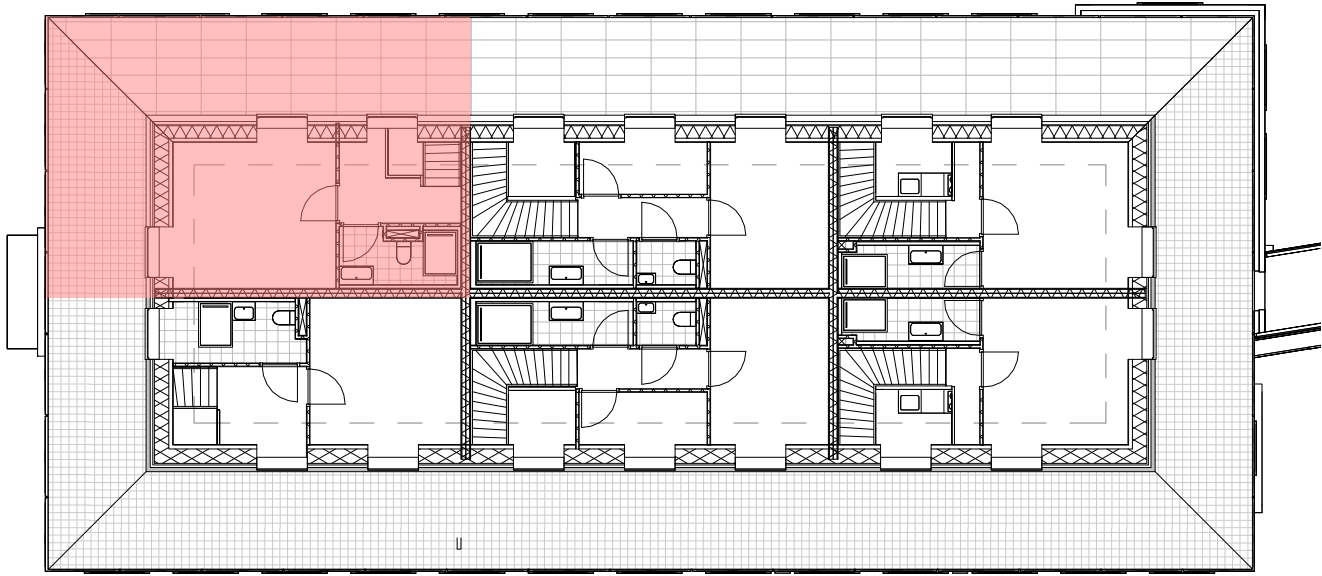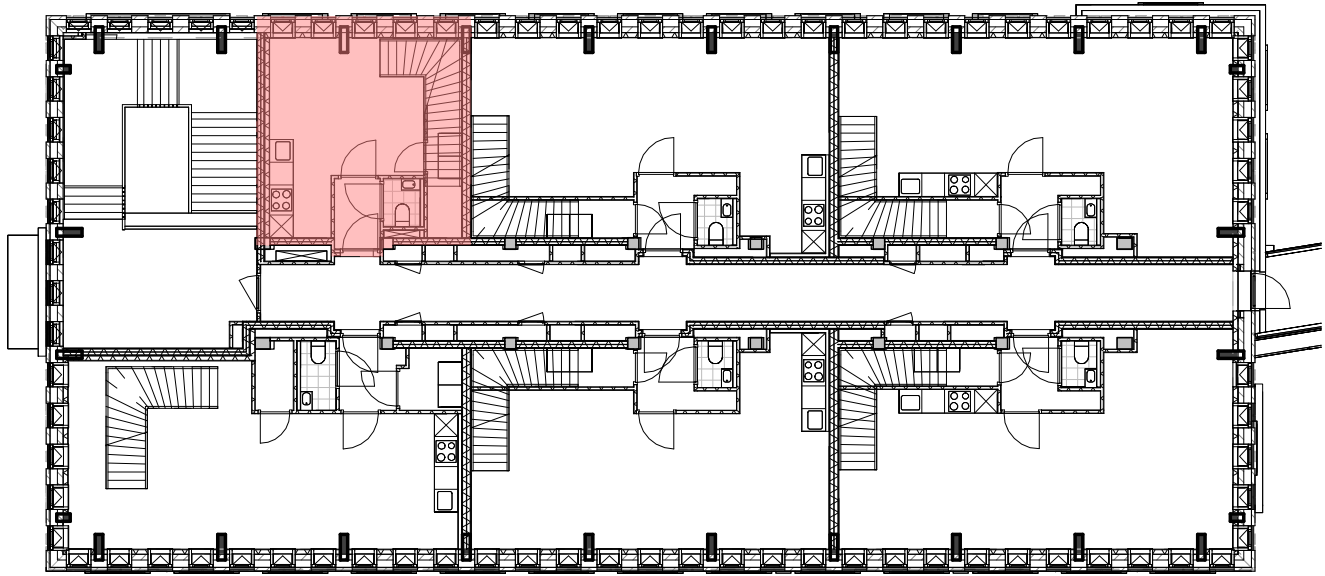

overzicht bouwnummer 6.03.1 woningtype Jaune P

Nieuw Bergen 6 - Jaune
& 7 - Vert Eindhoven

Verkooptekening
overzicht bouwnummer 6.03.1

tekeningsnummer
VK 6.03.1

schaal
1:50

datum
09-05-2022

architect
MVRDV



papierformaat
A1

gewijzigd

Renvooi installaties		Renvooi bouwkundig	
	aansluitpunt met twee fasen nul en PE		betonwand in het werk gestort
	aansluitpunt met twee fasen nul en PE		betonwand prefab
	aansluitpunt t.b.v. data enkel bedraad aansluitpunt		kalkzandsteen constructief
	optische rookmelder		kalkzandsteen
	centraal aardpunt		hsb gevelelement
	enkel contactdoos met randbeschermingscontact		hsb balkonelement
	enkel contactdoos waterd. met randbeschermingscontact		wand steenachtig
	dubbel contactdoos met randbeschermingscontact		metal stud wand
	drukknop deurbel		vloertegels (indicatief)
	intercom deurpost		opstelplaats wasmachine
	aardmat		opstelplaats wasdroger
	centraaldoos		meterkast
	verdeelinrichting in meterkast		(leiding-)schacht
	Enkelpolige schakelaar		hemelwaterafvoer
	kruisschakelaar		entree woning
	wisselschakelaar		
	afzuigkap		
	Centrale antenne installatie		
	CO2 meter		
	elektrische radiator		
	koelkast		
	magnetron		
	regelkast		
	thermostaat		
	verdelers		
	vatwasmachine		
	wasdroger		
	wasmachine		
	mechanische ventilatie		
	convector		
	verdelers		
	convector		
	elektrische radiator		
	afleverset		
	mechanische ventilatie		

Algemeen

- Kleine wijzigingen voorbehouden.
- Aan de maatvoering kunnen geen rechten worden ontleend.
- Maatvoering betreft circa-maten en is aangegeven in centimeters.
- Elektra-aansluitpunten, keukenopstelling, ventilatie punten, radiatoren en rookmelders zijn indicatief aangegeven.
- Het is mogelijk dat niet alle symbolen in het renvooi van toepassing zijn op uw woningtype.
- Keuken conform nui-tekening keukenleverancier.
- Badkamer conform nui-tekening leverancier badkamer.
- Opstelling installaties indicatief.

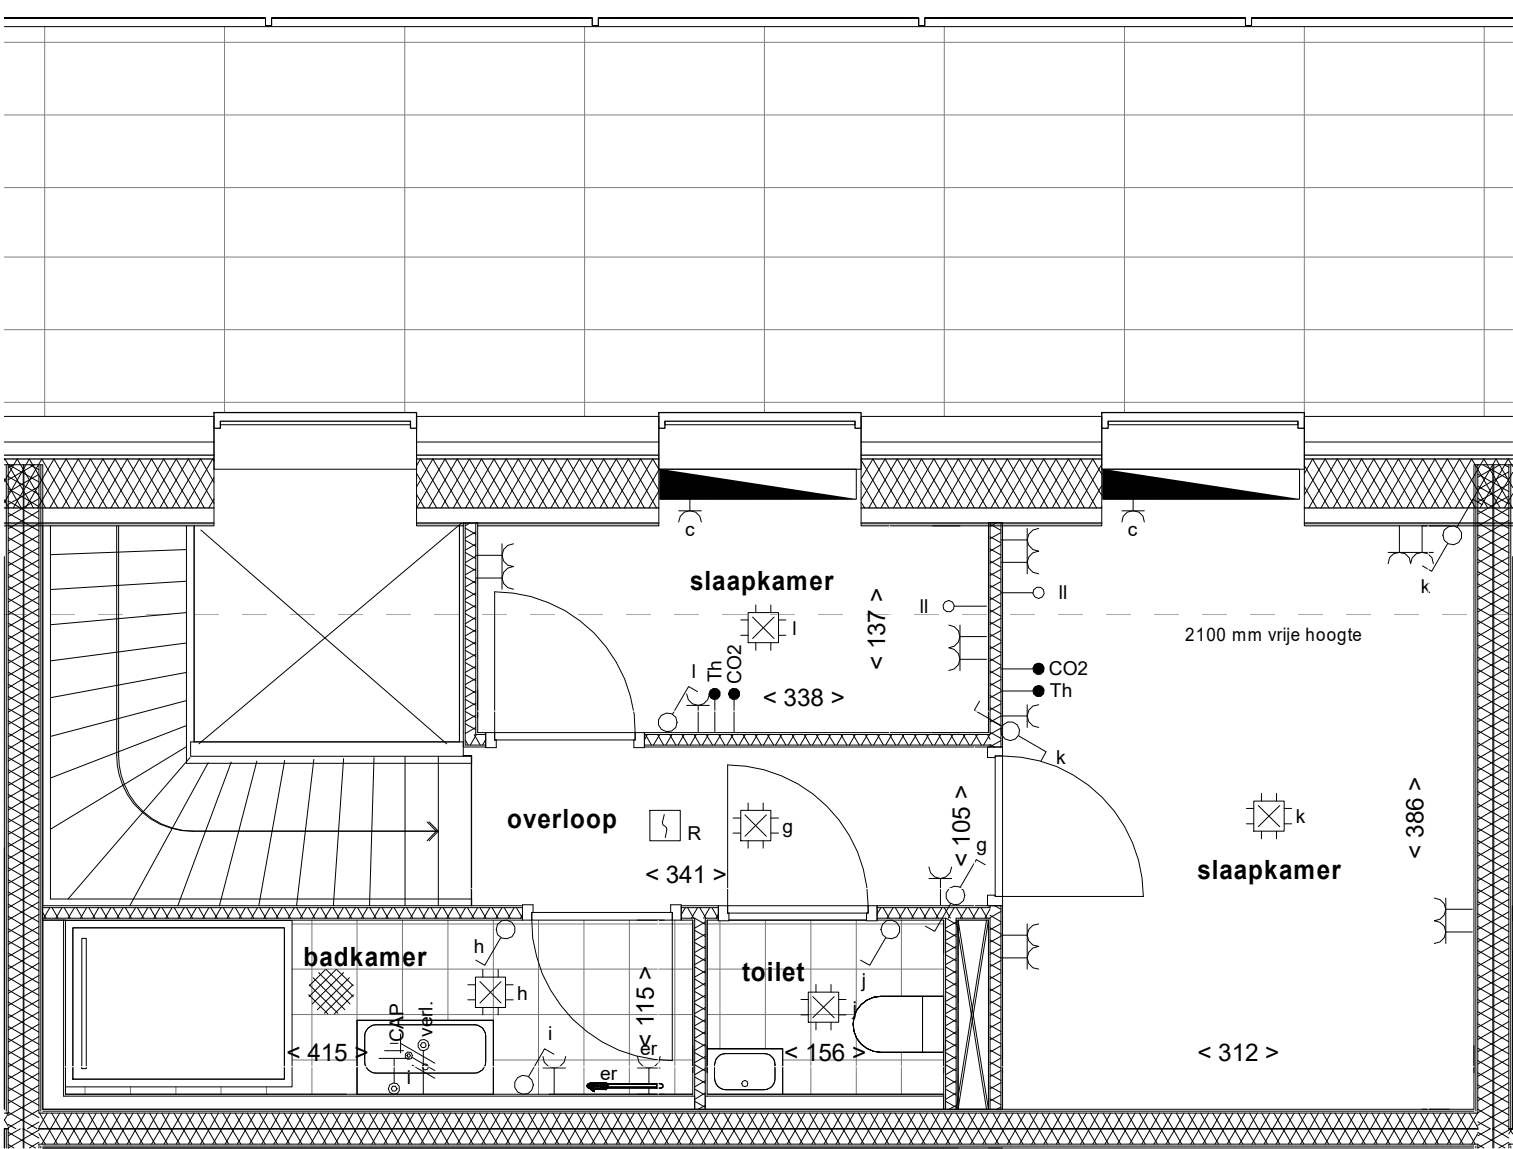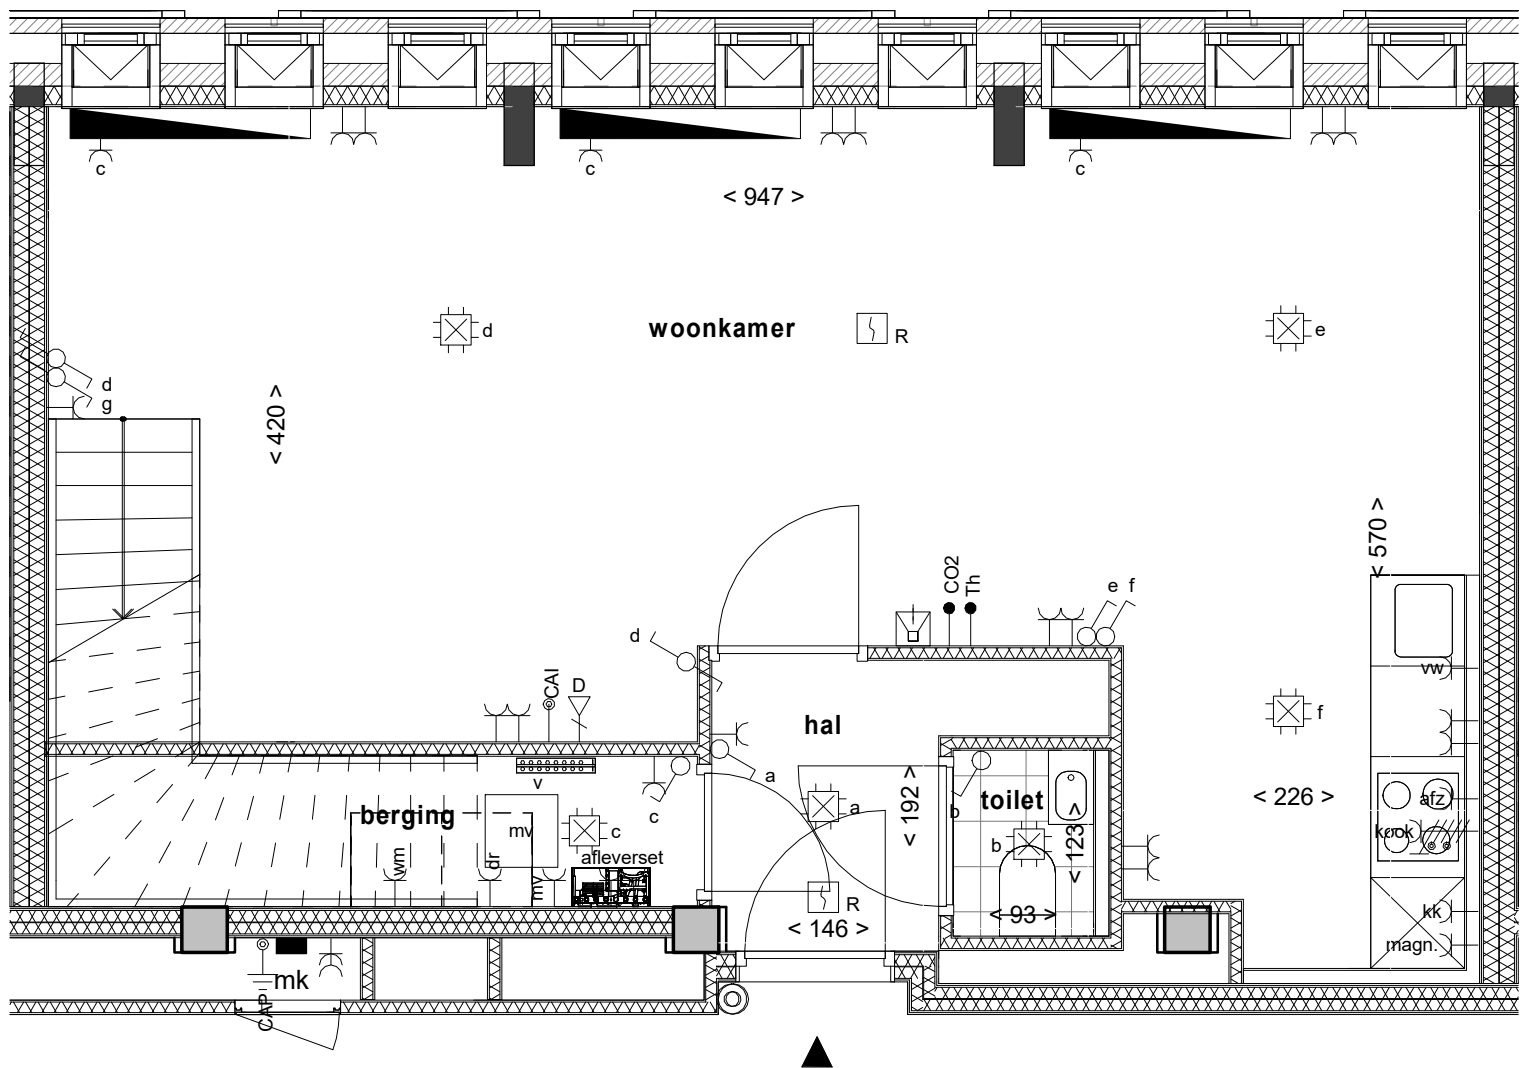

Renvooi installaties

- aansluitpunt met twee fasen nul en PE
- aansluitpunt met fasen nul en PE
- aansluitpunt t.b.v. data enkel
- bedraad aansluitpunt
- optische rookmelder
- centraal aardpunt
- enkel contactdoos met randbeschermingscontact
- enkel contactdoos waterd. met randbeschermingscontact
- dubbel contactdoos met randbeschermingscontact
- drukknop deurbel
- intercom deurpost
- aardmat
- centraaldoos
- verdeelinrichting in meterkast
- Enkelpolige schakelaar
- krusschakelaar
- wisselschakelaar
- afzuigkap
- Centrale antenne installatie
- CO2 meter
- elektrische radiator
- koelkast
- magn. magnetron
- regelkast
- thermostaat
- verdelers
- vuistwaaier
- wasdroger
- wasmachine
- mechanische ventilatie
- convector
- verdelers
- convector
- elektrische radiator
- afleverset
- mechanische ventilatie

Renvooi bouwkundig

- betonwand in het werk gestort
- betonwand prefab
- kalkelement
- kalkelement
- h.s.b. gevelement
- h.s.b. balkonelement
- wand steenachtig
- metalen stud wand
- voertegels (indicatief)
- opstelplaats wasmachine
- opstelplaats wasdroger
- meterkast
- (leiding-)schacht
- hemelwaterafvoer
- entree woning

Algemeen

- Kleine wijzigingen voorbehouden.
- Aan de maatvoering kunnen geen rechten worden ontleend.
- Maatvoering betreft circa-maten en is aangegeven in centimeters.
- Elektra-aansluitpunten, keukenopstelling, ventilatie punten, radiatoren en rookmelders zijn indicatief aangegeven.
- Het is mogelijk dat niet alle symbolen in het renvooi van toepassing zijn op uw woningtype.
- Keuken conform nul-tekening keukenleverancier.
- Badkamer conform nul-tekening leverancier badkamer.
- Opstelling installaties indicatief.

Derde verdieping

Vierde verdieping

overzicht bouwnummer 6.03.2
woningtype Jaune R

Nieuw Bergen 6 - Jaune
& 7 - Vert Eindhoven

tekeningsnummer
VK 6.03.2

architect
MVRDV



schaal
1:50

papierformaat
A1

datum
09-05-2022

gewijzigd

Verkooptekening
overzicht bouwnummer 6.03.2

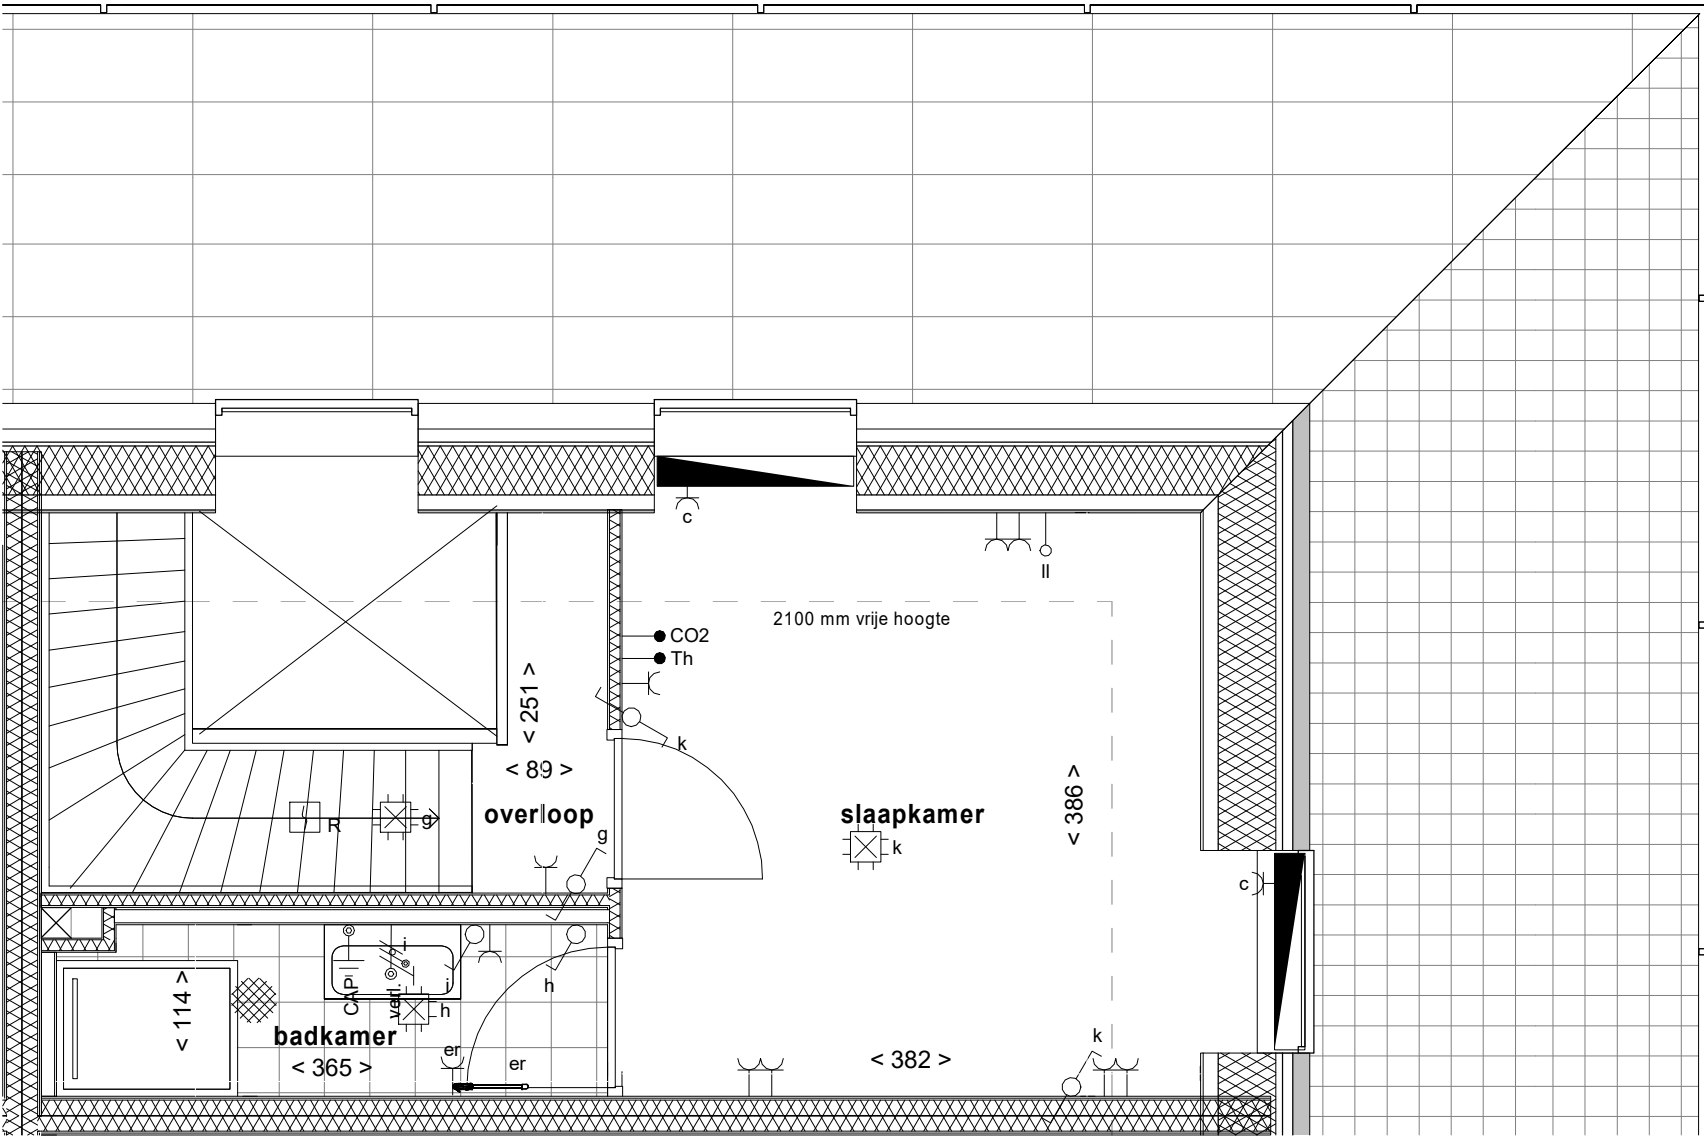
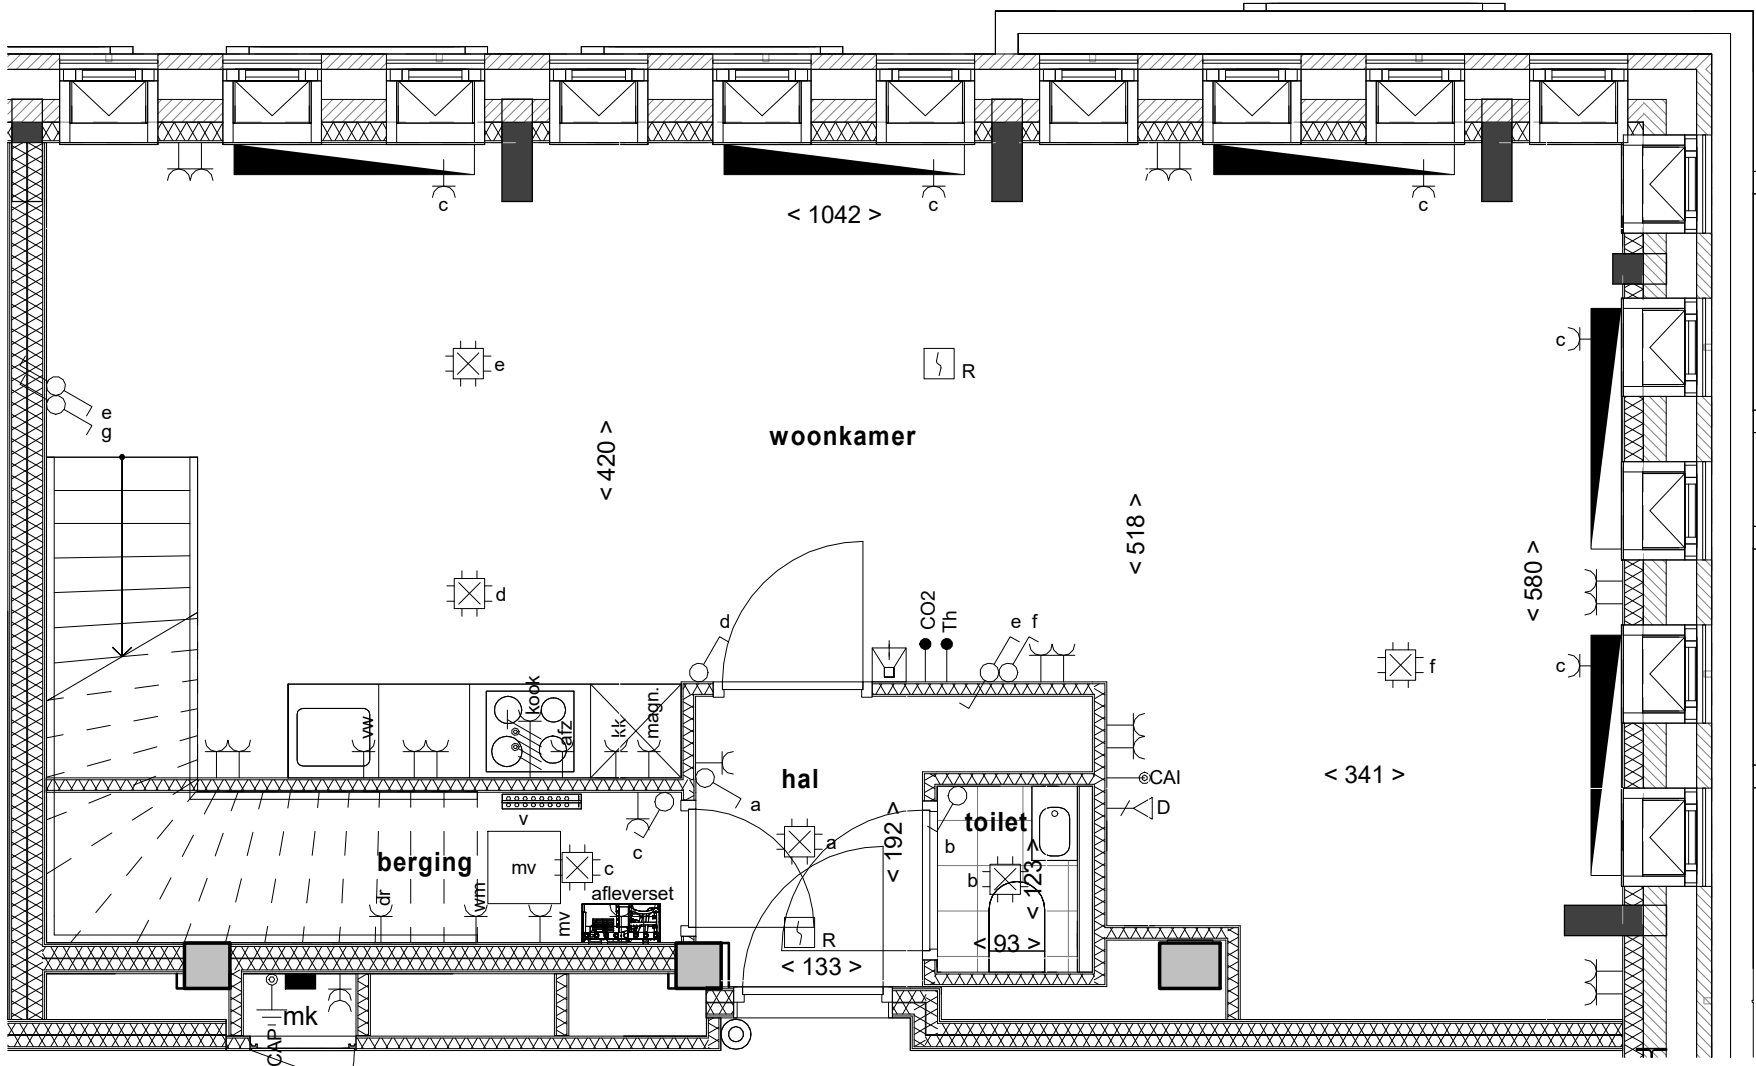


Renvooi installaties	Renvooi bouwkundig
aansluitpunt met twee fasen nul en PE	betonwand in het werk gestort
aansluitpunt met fasen nul en PE	betonwand prefab
aansluitpunt t.b.v. data enkel	kalkzandsteen constructief
bedraad aansluitpunt	kalkzandsteen
optische rookmelder	hsb gevelelement
centraal aardpunt	hsb balkonelement
enkel contactdoos met randbeschermingscontact	wand steenachtig
enkel contactdoos waterd. met randbeschermingscontact	metal stud wand
dubbel contactdoos met randbeschermingscontact	vloertegels (indicatief)
drukknop deurbel	WM opstelplaats wasmachine
intercom deurpost	DR opstelplaats wasdroger
aardmat	meterkast
centraaldoos	(leiding-)schacht
verdeelinrichting in meterkast	HWA hemelwaterafvoer
Enkelpolige schakelaar	entree woning
kruisschakelaar	
wisselschakelaar	
afz. Centrale antenne installatie	
CO2 meter	
elektrische radiator	
kk koelkast	
magn. magnetron	
RK regelkast	
Th thermostaat	
v verdelers	
vw vaatwasser	
wd wasdroger	
wm wasmachine	
mv mechanische ventilatie	
c convectors	
verdelers	
convectors	
elektrische radiator	
afleverset	
mechanische ventilatie	

- Algemeen**
- Kleine wijzigingen voorbehouden.
 - Aan de maatvoering kunnen geen rechten worden ontleend.
 - Maatvoering betreft circa-maten en is aangegeven in centimeters.
 - Elektra-aansluitpunten, keukenopstelling, ventilatie punten, radiatoren en rookmelders zijn indicatief aangegeven.
 - Het is mogelijk dat niet alle symbolen in het renvooi van toepassing zijn op uw woningtype.
 - Keuken conform nul-tekening keukenleverancier.
 - Badkamer conform nul-tekening leverancier badkamer.
 - Opstelling installaties indicatief.

Derde verdieping

Vierde verdieping

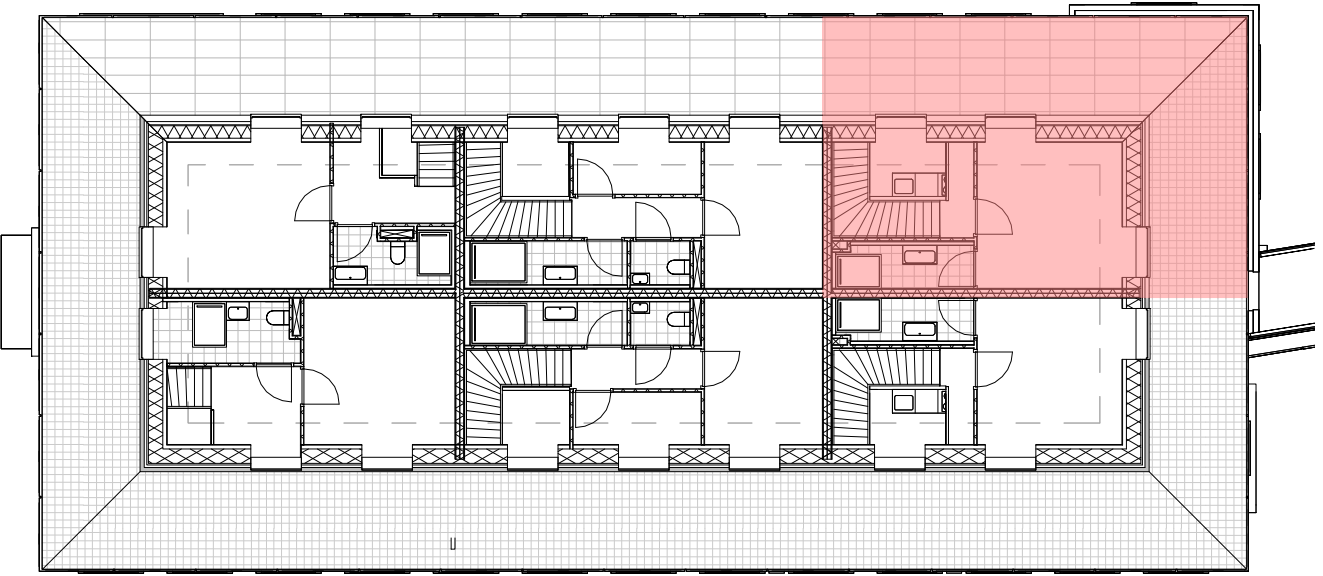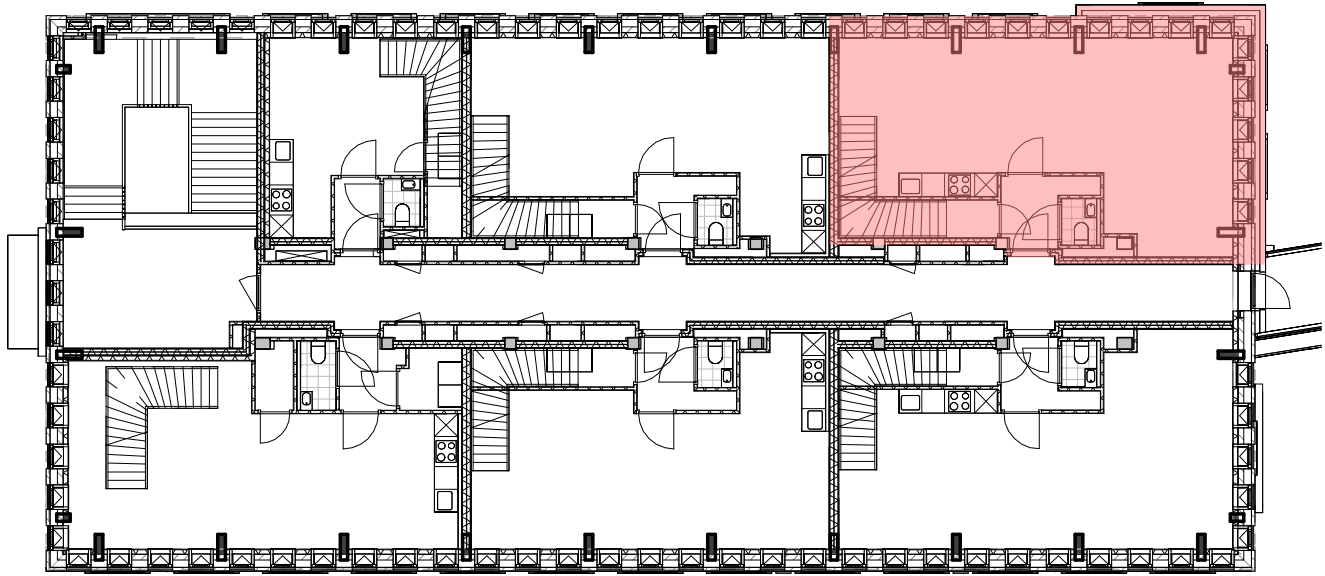

overzicht bouwnummer 6.03.3 woningtype Jaune R

Nieuw Bergen 6 - Jaune
& 7 - Vert Eindhoven

Verkooptekening
overzicht bouwnummer 6.03.3

tekeningnummer
VK 6.03.3



schaal
1:50

datum
09-05-2022

architect
MVRDV

papierformaat
A1

gewijzigd

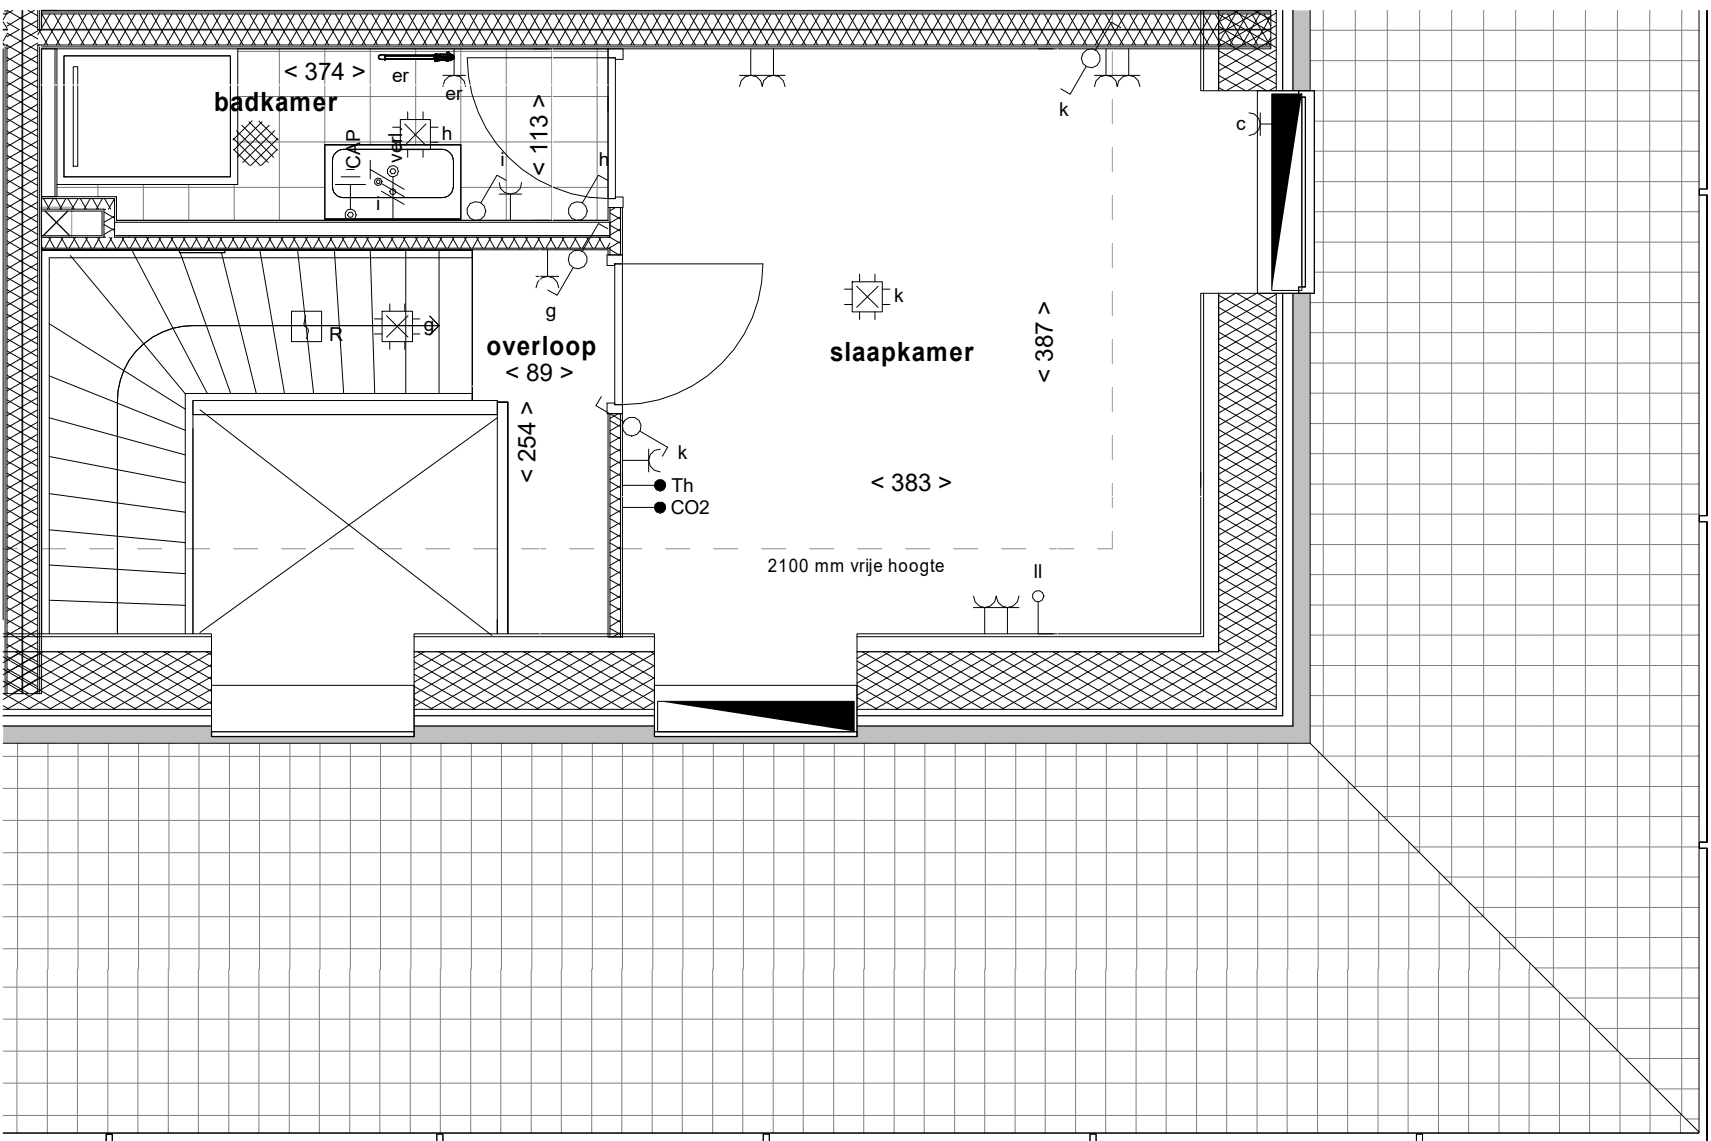
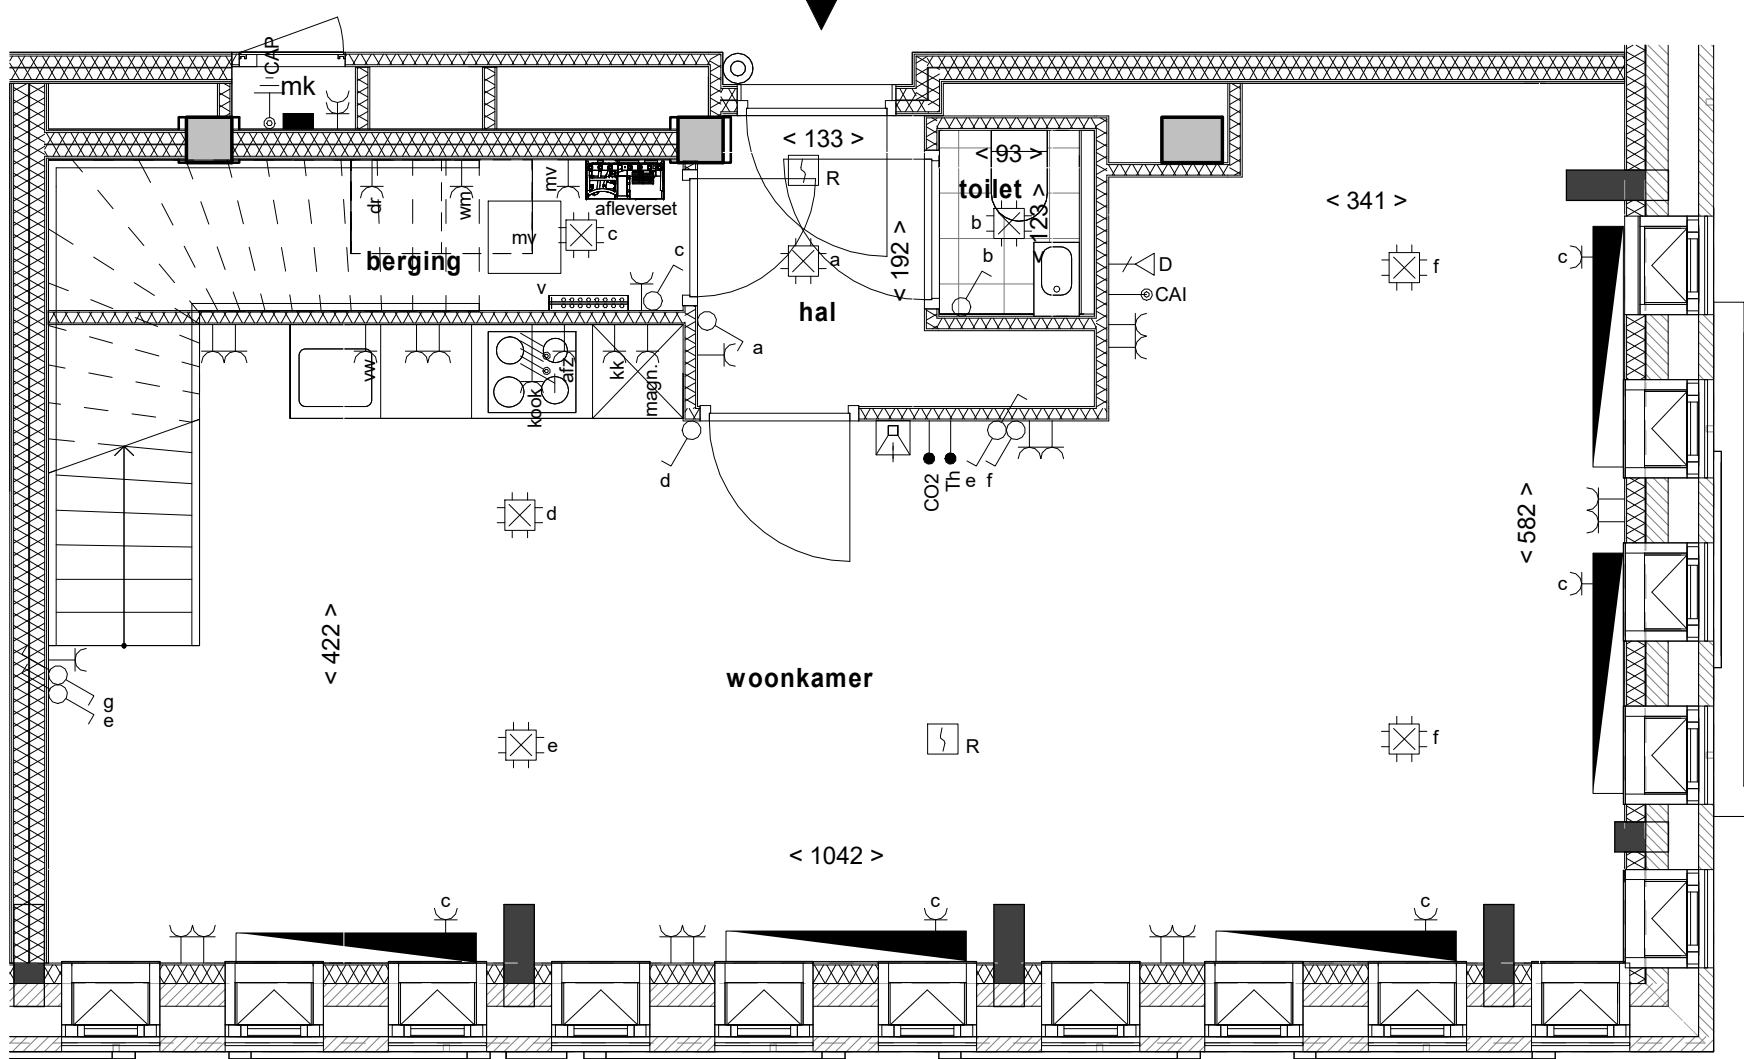


Renvooi installaties	Renvooi bouwkundig
aansluitpunt met twee fasen nul en PE	betonwand in het werk gestort
aansluitpunt met fasen nul en PE	betonwand prefab
aansluitpunt t.b.v. data enkel	kalkzandsteen constructief
bedraad aansluitpunt	kalkzandsteen
optische rookmelder	hsb gevelelement
centraal aardpunt	hsb balkonelement
enkel contactdoos met randbeschermingscontact	wand steenachtig
enkel contactdoos waterd. met randbeschermingscontact	metal stud wand
dubbel contactdoos met randbeschermingscontact	vloer tegels (indicatief)
drukknop deurbel	opstelplaats wasmachine
intercom deurpost	opstelplaats wasdroger
aardmat	meterkast
centraaldoos	(leiding-)schacht
verdeelinrichting in meterkast	hemelwaterafvoer
Enkelpolige schakelaar	entree woning
kruisschakelaar	
wisselschakelaar	
afzuigkap	
Centrale antenne installatie	
CO2 meter	
elektrische radiator	
koelkast	
magnetron	
regelkast	
thermostaat	
verdeler	
vaatwasser	
wasdroger	
wasmachine	
mechanische ventilatie	
convactor	
verdelers	
convectors	
elektrische radiators	
afleversets	
mechanische ventilatie	

- Algemeen**
- Kleine wijzigingen voorbehouden.
 - Aan de maatvoering kunnen geen rechten worden ontleend.
 - Maatvoering betreft circa-maten en is aangegeven in centimeters.
 - Elektra-aansluitpunten, keukenopstelling, ventilatie punten, radiatoren en rookmelders zijn indicatief aangegeven.
 - Het is mogelijk dat niet alle symbolen in het renvooi van toepassing zijn op uw woningtype.
 - Keuken conform nui-tekening keukenleverancier.
 - Badkamer conform nui-tekening leverancier badkamer.
 - Opstelling installaties indicatief.

Derde verdieping

Vierde verdieping

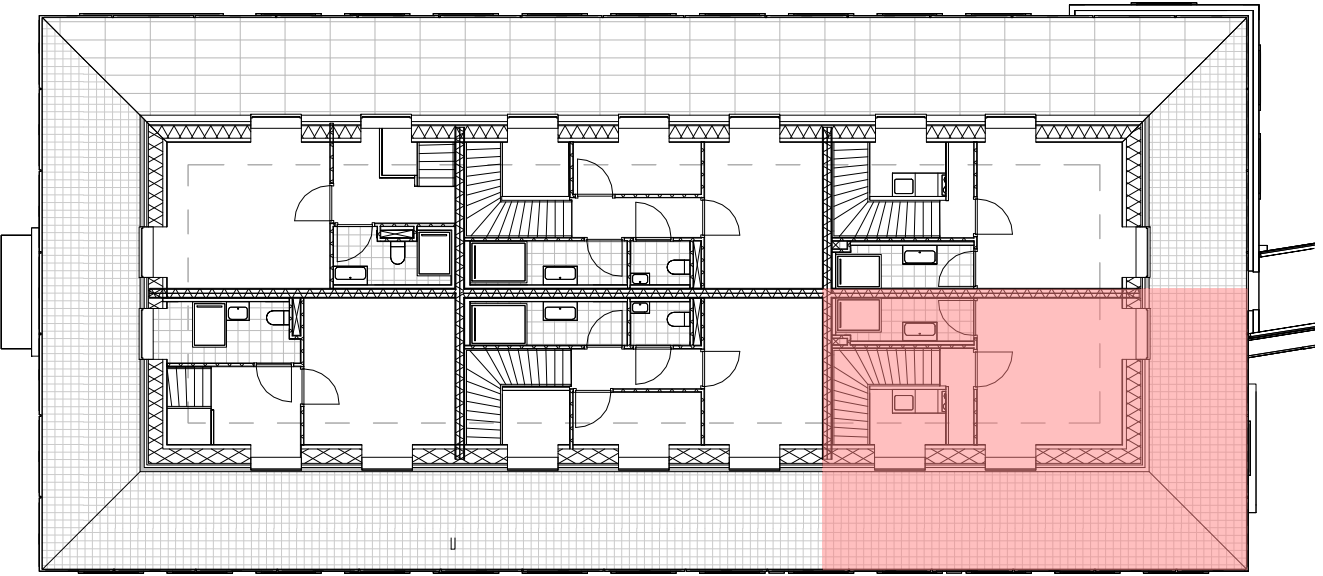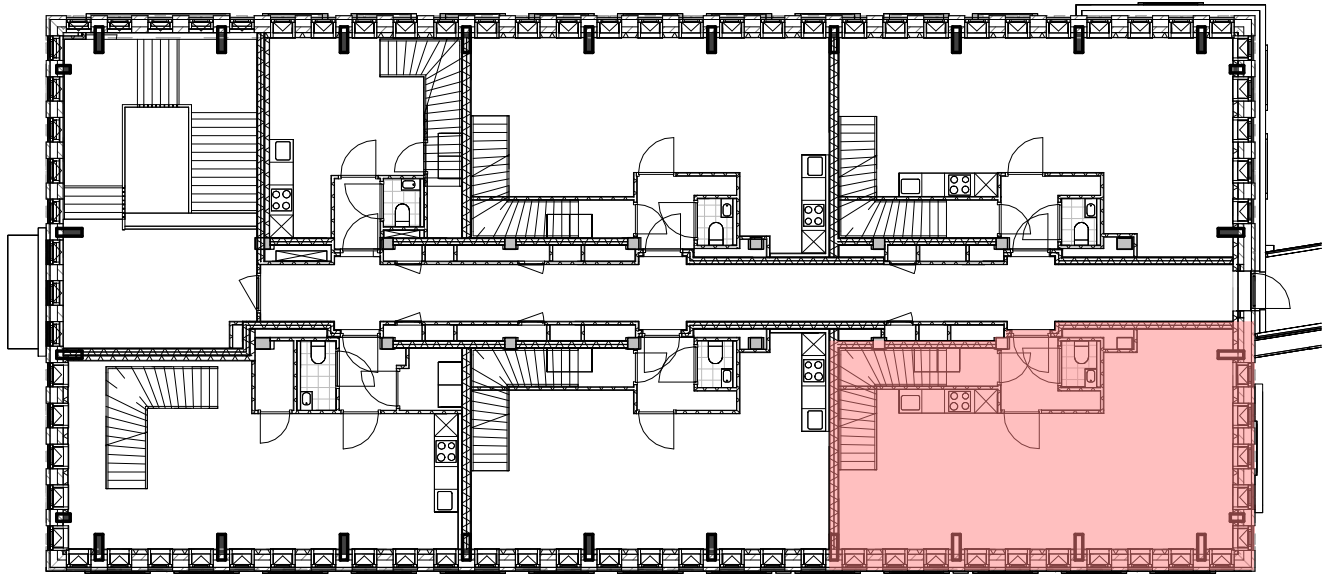

overzicht bouwnummer 6.03.4 woningtype Jaune R

Nieuw Bergen 6 - Jaune
& 7 - Vert Eindhoven

Verkooptekening
overzicht bouwnummer 6.03.4

tekeningsnummer
VK 6.03.4



schaal
1:50

datum
09-05-2022

architect
MVRDV

papierformaat
A1

gewijzigd

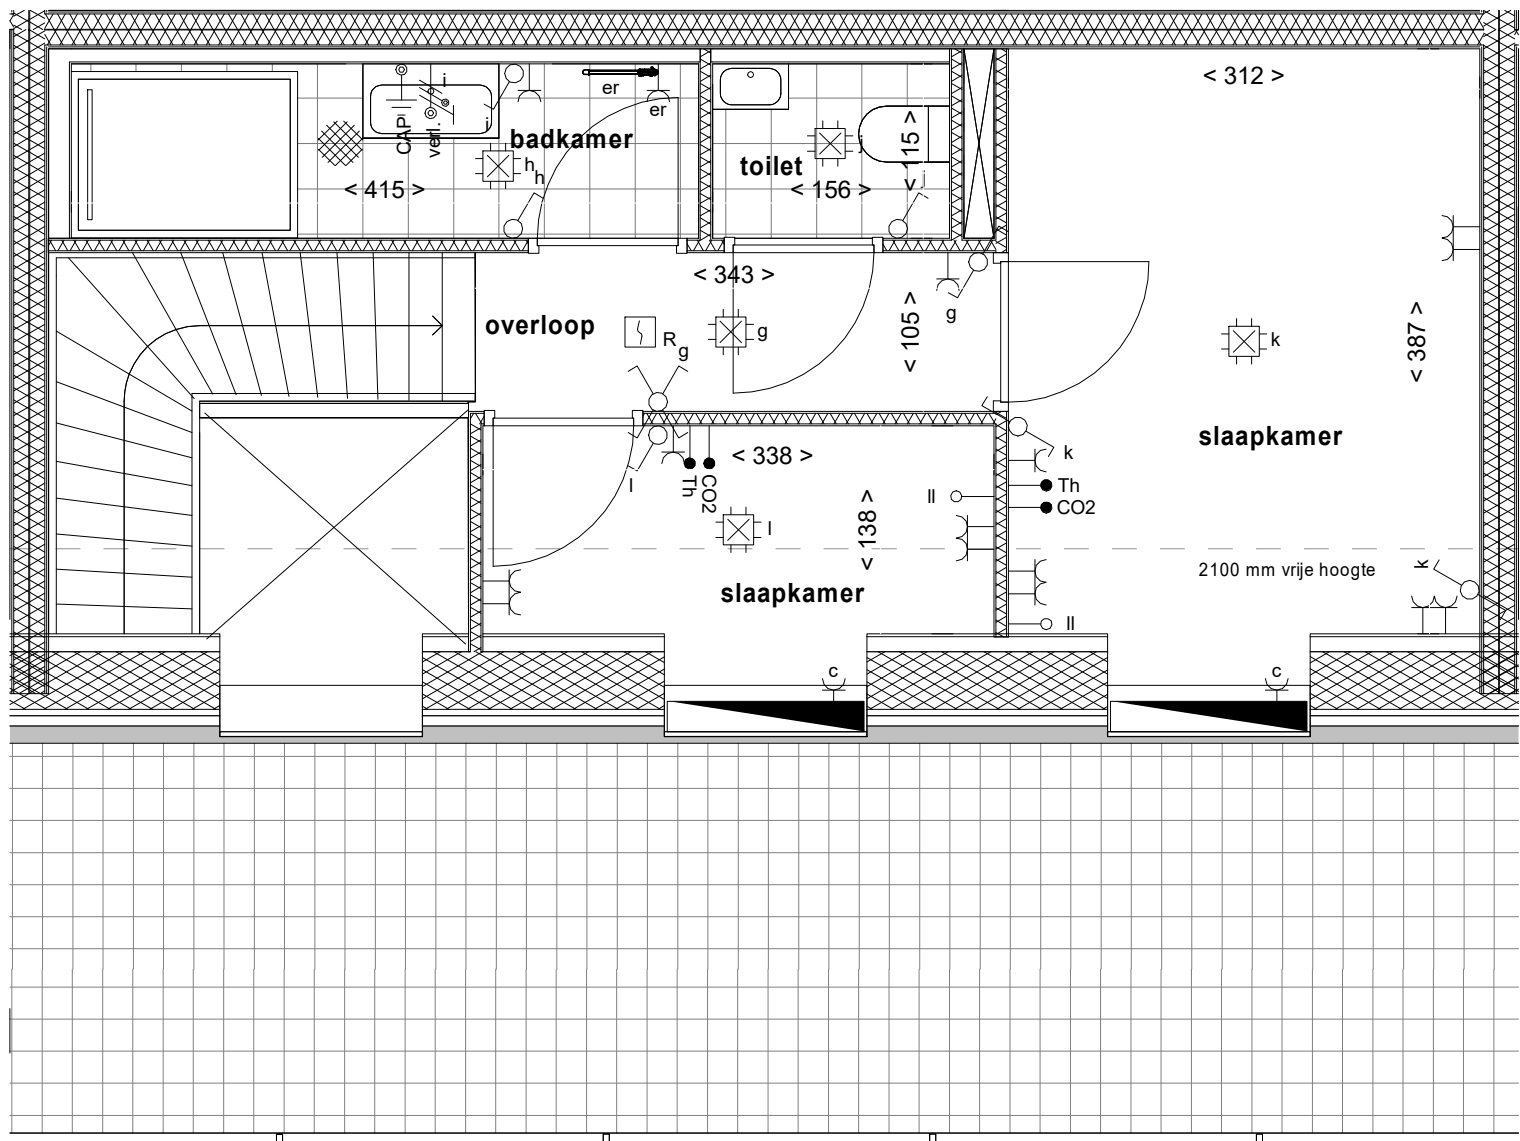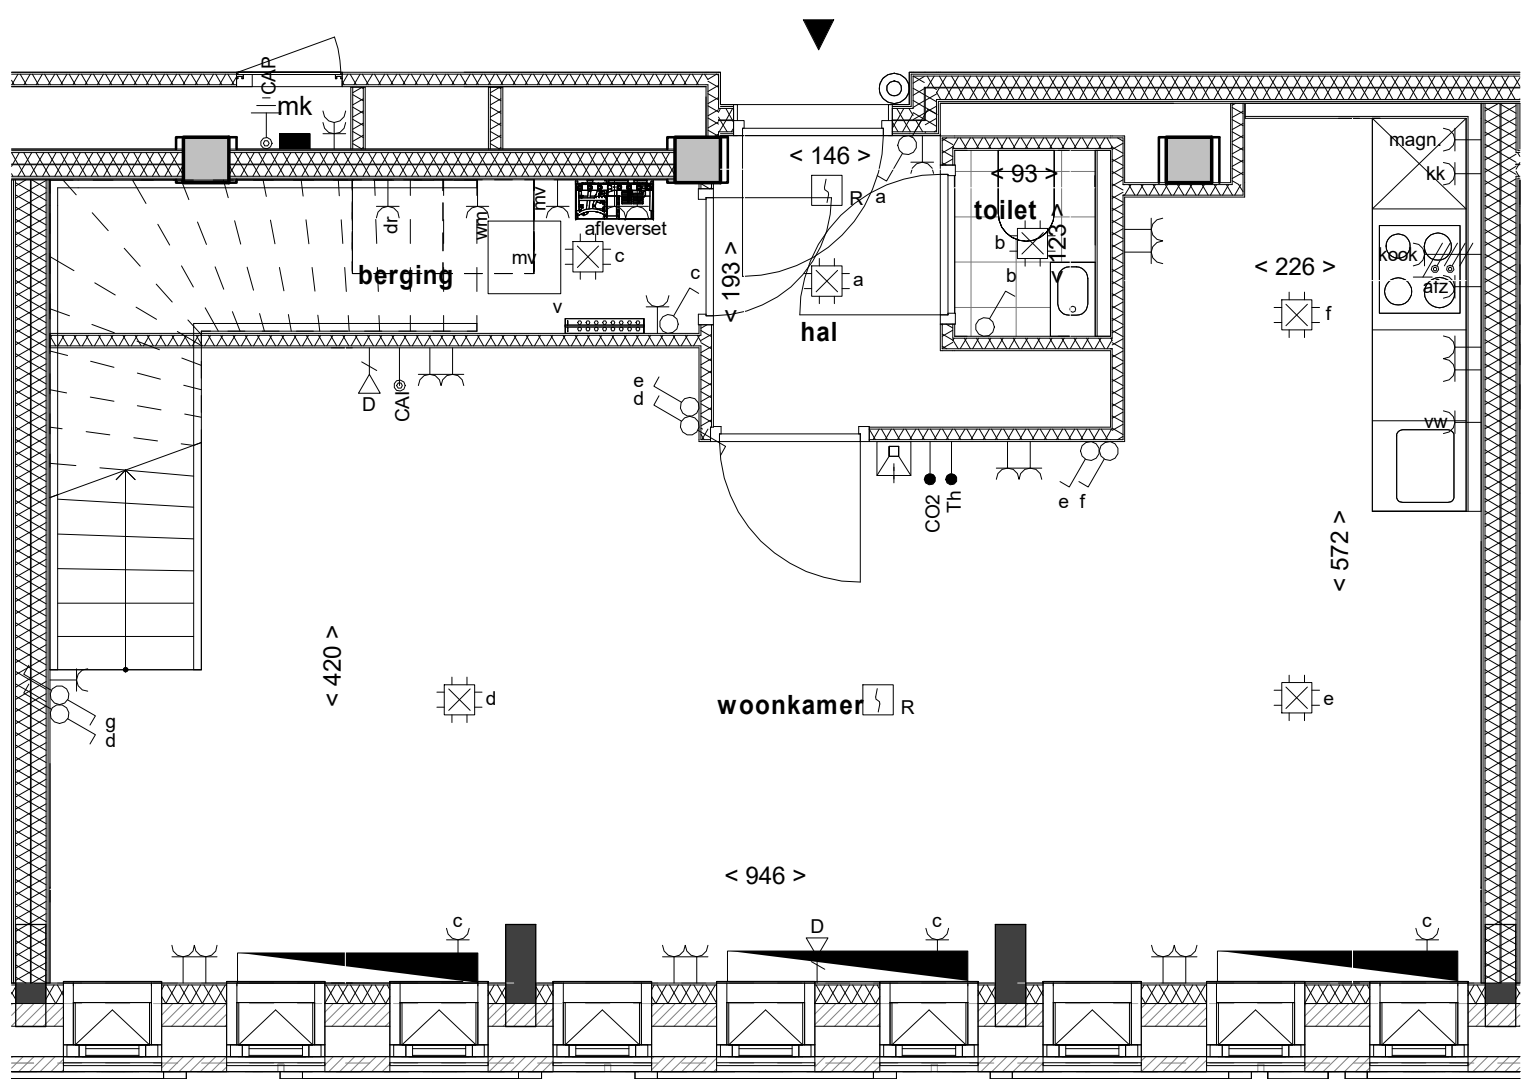

Renvooi installaties

- aansluitpunt met twee fasen nul en PE
- aansluitpunt met fasen nul en PE
- aansluitpunt t.b.v. data enkel
- bedraad aansluitpunt
- optische rookmelder
- centraal aardpunt
- enkel contactdoos met randbeschermingscontact
- enkel contactdoos waterd. met randbeschermingscontact
- dubbel contactdoos met randbeschermingscontact
- drukknop deurbel
- intercom deurpost
- aardmat
- centraaldoos
- verdelinrichting in meterkast
- Enkelpolige schakelaar
- krusschakelaar
- wisselschakelaar
- afzuigkap
- Centrale antenne installatie
- CO2 meter
- elektrische radiator
- koelkast
- magnetron
- regelkast
- thermostaat
- verdelers
- vatwasmachine
- wasdroger
- wasmachine
- mechanische ventilatie
- convactor
- verdelers
- convactor
- elektrische radiator
- afleverset
- mechanische ventilatie

Renvooi bouwkundig



- betonwand in het werk gestort
- betonwand prefab
- kalkelement
- kalkelement
- hsb gevelement
- hsb balkonelement
- wand steenachtig
- metal stud wand
- voertegels (indicatief)
- opstelplaats wasmachine
- opstelplaats wasdroger
- meterkast
- (leiding-)schacht
- hemelwaterafvoer
- entree woning

Algemeen

- Kleine wijzigingen voorbehouden.
- Aan de maatvoering kunnen geen rechten worden ontleend.
- Maatvoering betreft circa-maten en is aangegeven in centimeters.
- Elektra-aansluitpunten, keukenopstelling, ventilatie punten, radiatoren en rookmelders zijn indicatief aangegeven.
- Het is mogelijk dat niet alle symbolen in het renvooi van toepassing zijn op uw woningtype.
- Keuken conform nui-tekening keukenleverancier.
- Badkamer conform nui-tekening leverancier badkamer.
- Opstelling installaties indicatief.

Derde verdieping

Vierde verdieping

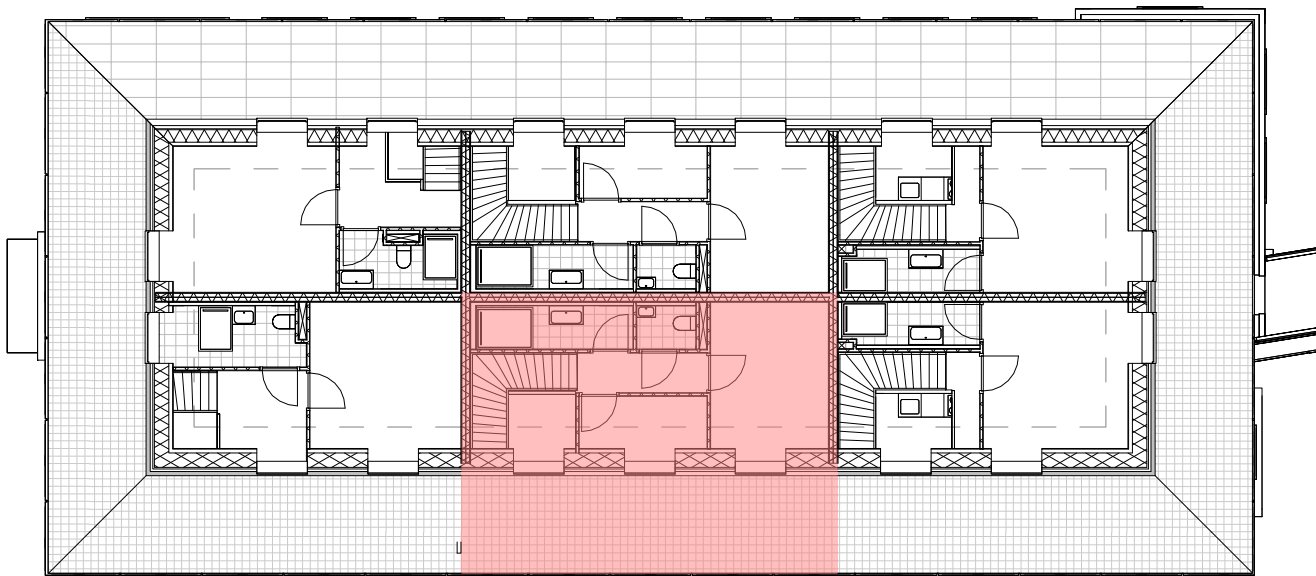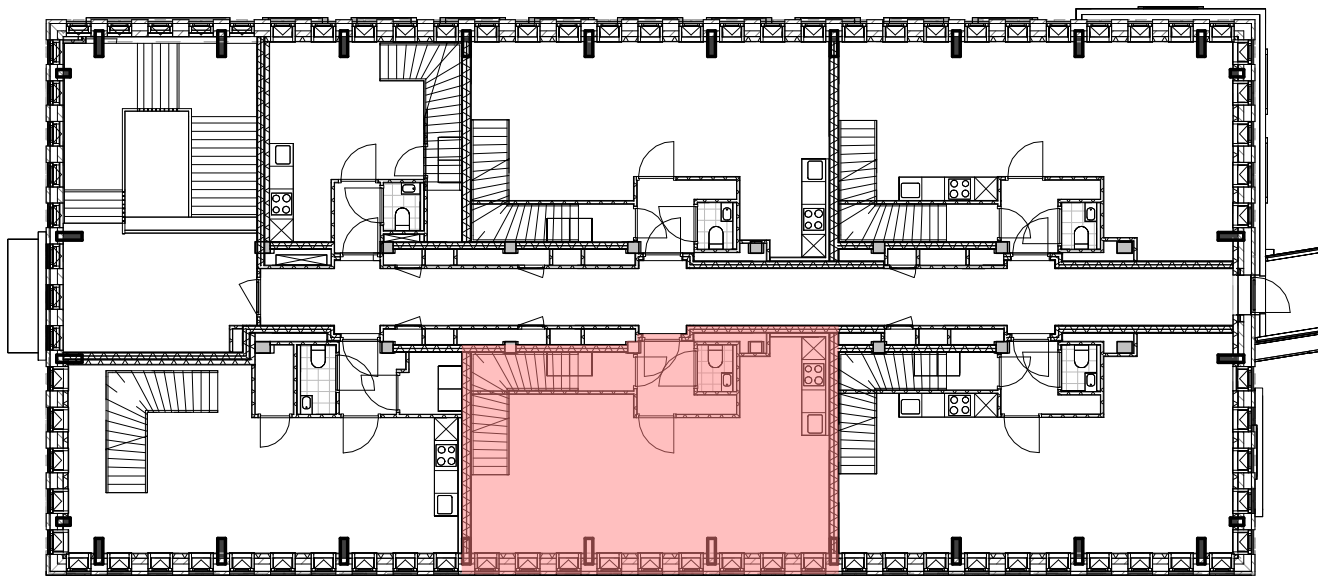

overzicht bouwnummer 6.03.5
woningtype Jaune R

Nieuw Bergen 6 - Jaune
& 7 - Vert Eindhoven

Verkooptekening
overzicht bouwnummer 6.03.5

tekeningnummer
VK 6.03.5


schaal
1:50

datum
09-05-2022


architect
MVRDV

papierformaat
A1



gewijzigd

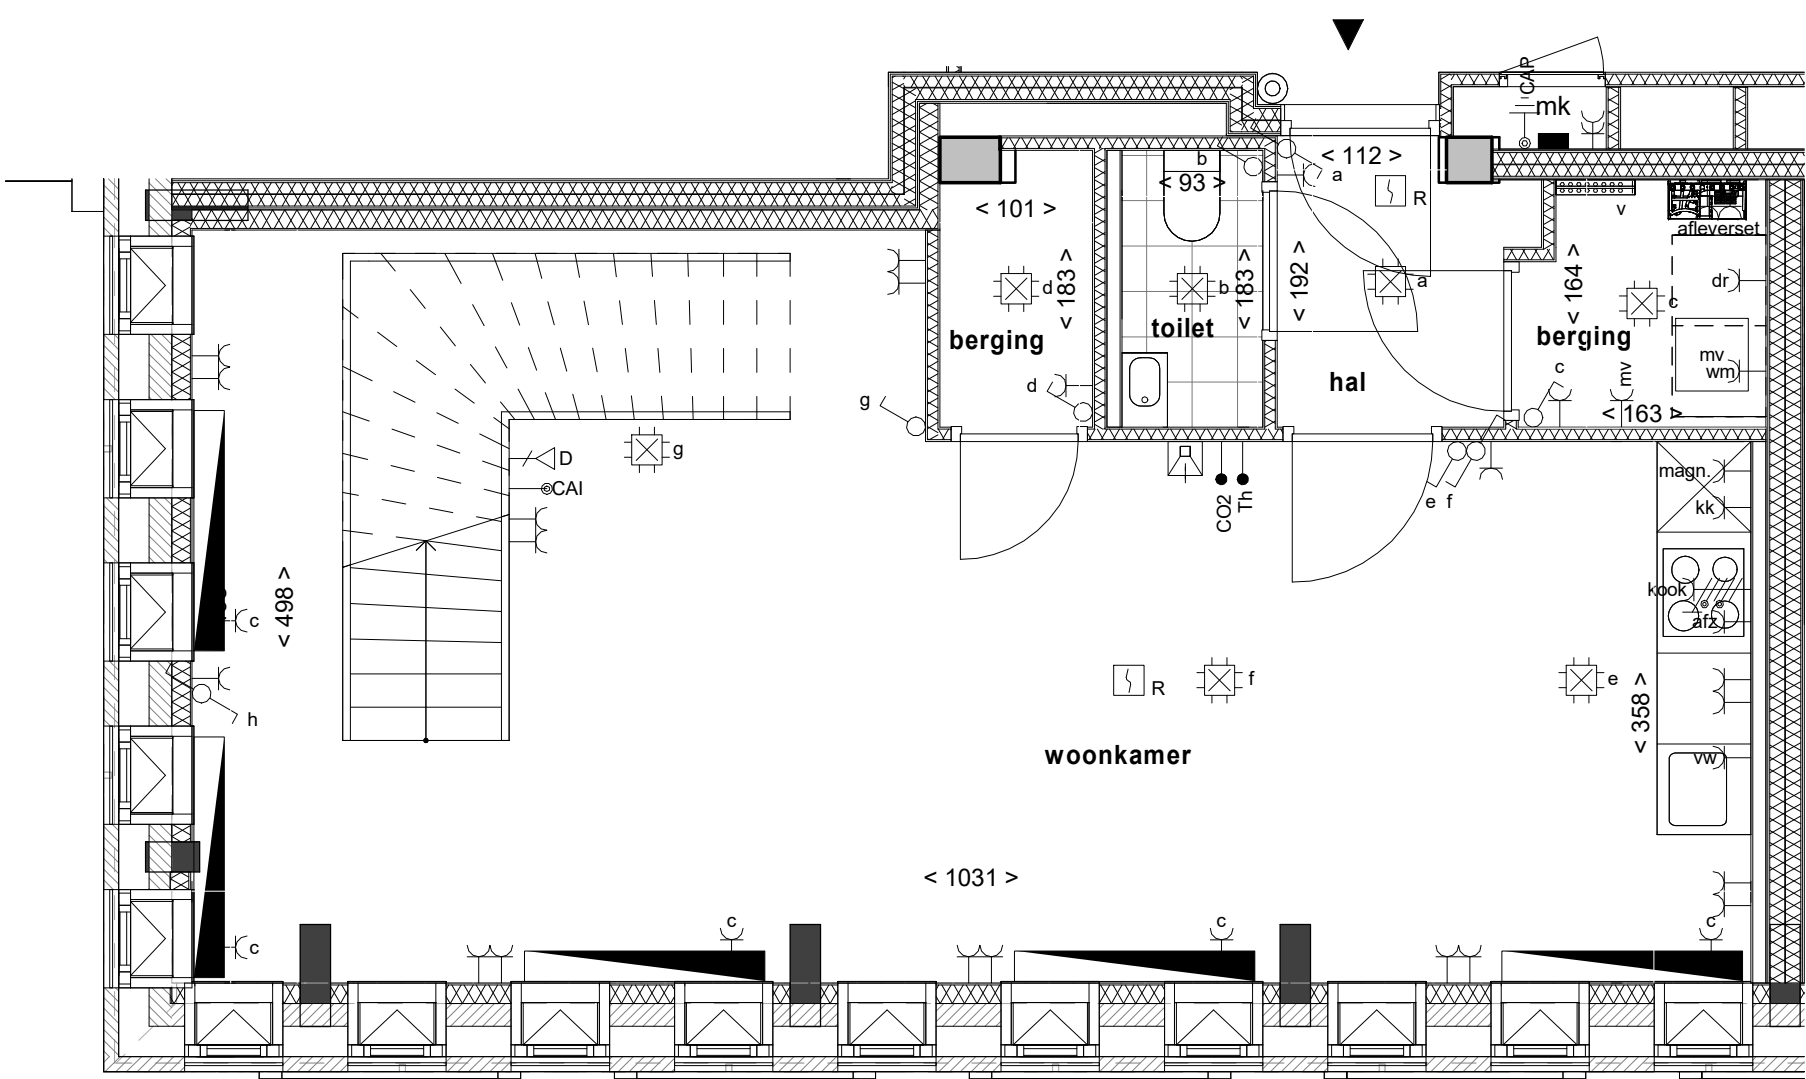

Derde verdieping

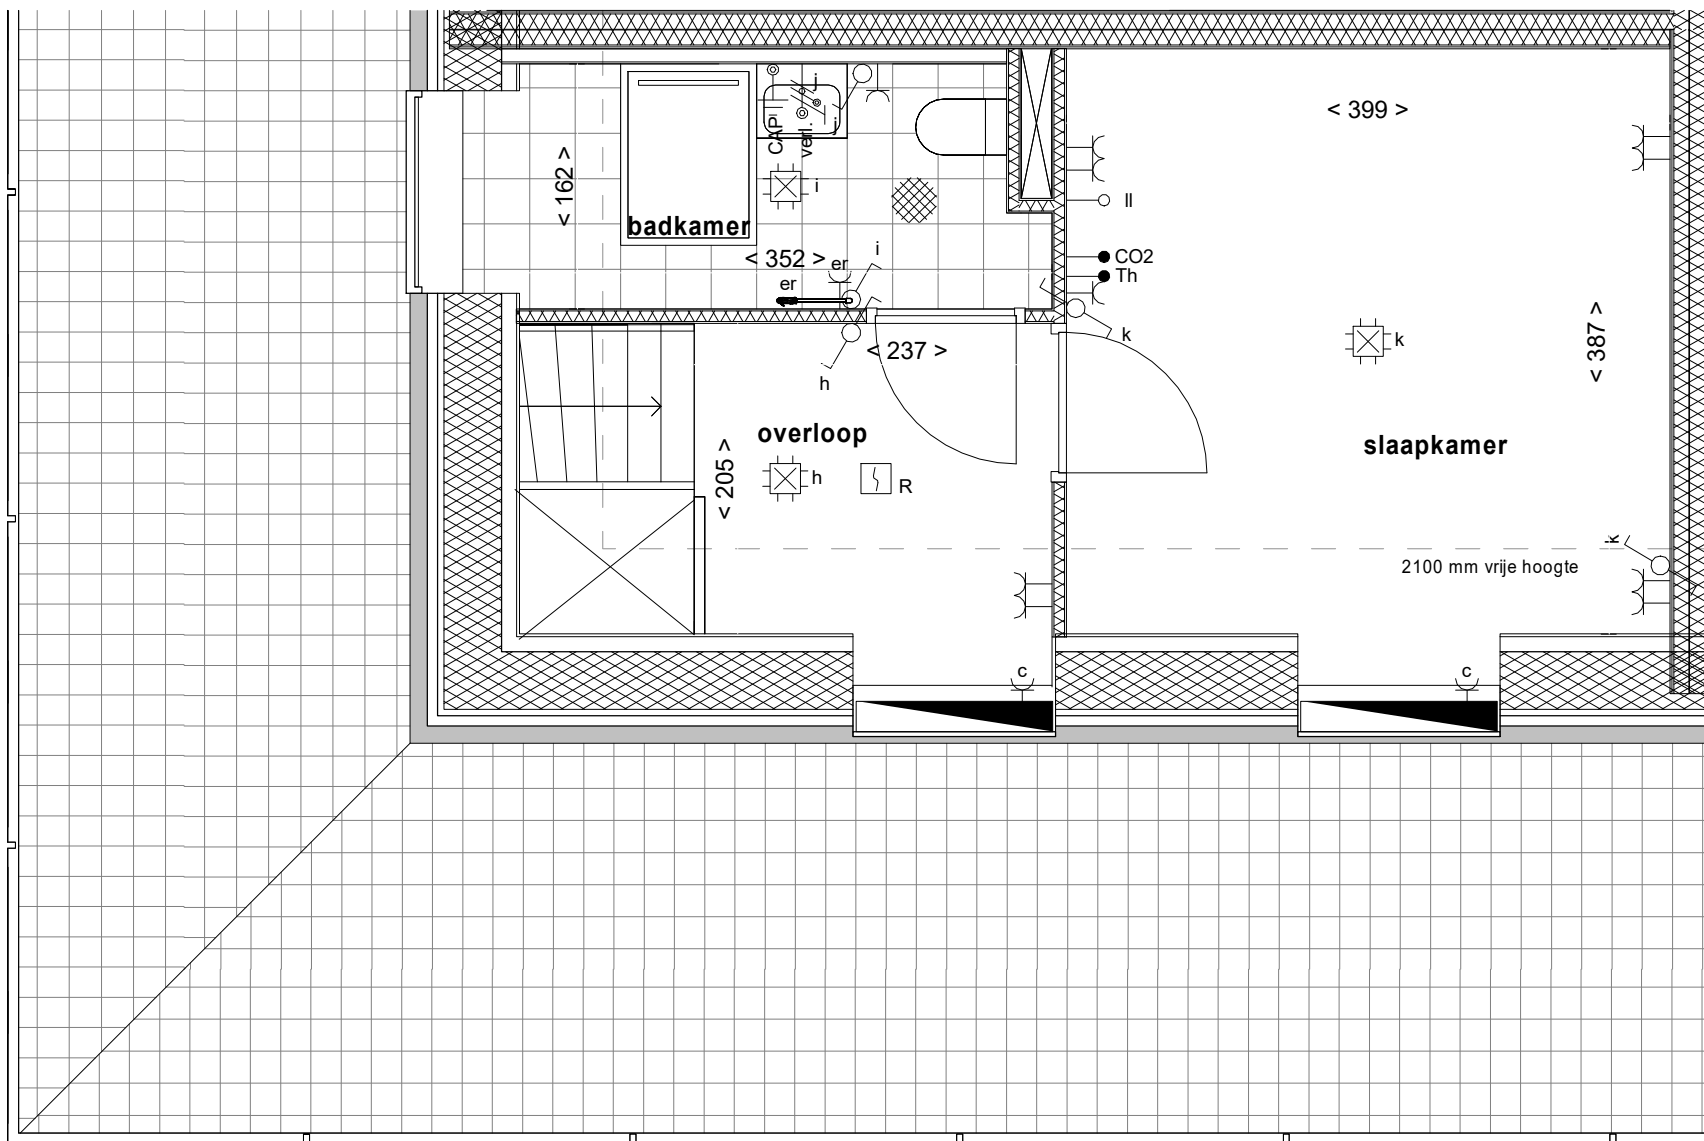

Vierde verdieping

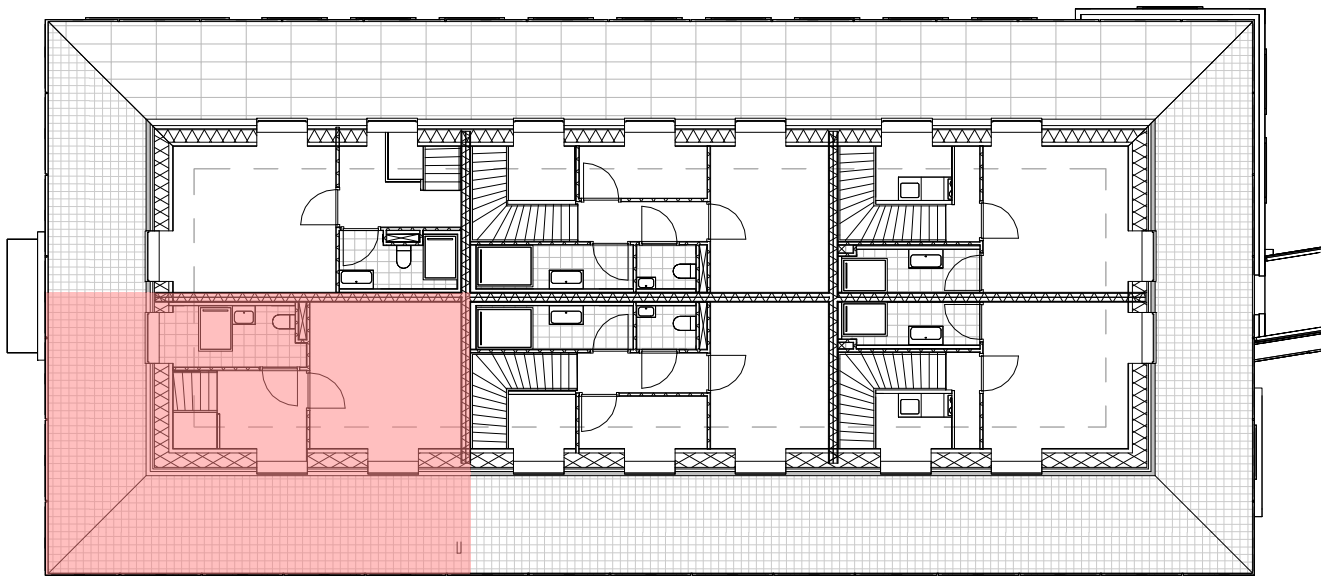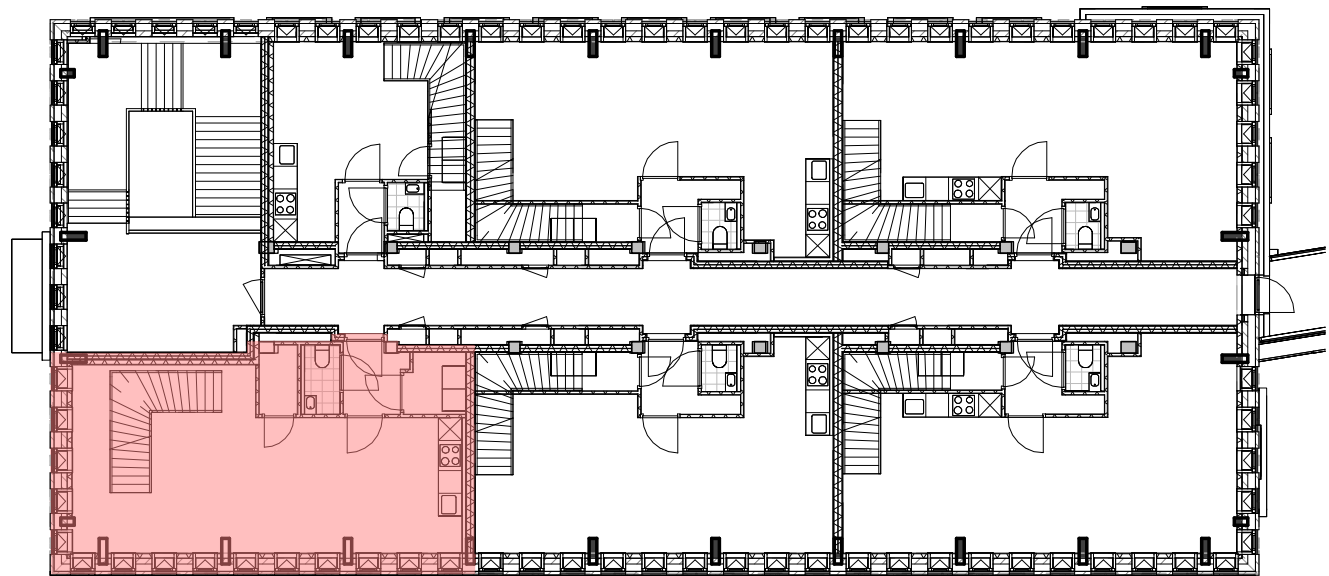

overzicht bouwnummer 6.03.6 woningtype Jaune R

Nieuw Bergen 6 - Jaune
& 7 - Vert Eindhoven

Verkooptekening
overzicht bouwnummer 6.03.6

tekeningsnummer
VK 6.03.6

schaal
1:50

datum
09-05-2022

architect
MVRDV

papierformaat
A1

gewijzigd

Renvooi installaties

- aansluitpunt met twee fasen nul en PE
- aansluitpunt met fasen nul en PE
- aansluitpunt t.b.v. data enkel
- bedraad aansluitpunt
- optische rookmelder
- centraal aardpunt
- enkel contactdoos met randbeschermingscontact
- enkel contactdoos waterd. met randbeschermingscontact
- dubbel contactdoos met randbeschermingscontact
- drukknoop deurbel
- intercom deurpost
- aardmat
- centraaldoos
- verdelingsinrichting in meterkast
- Enkelpolige schakelaar
- krusschakelaar
- wisselschakelaar
- afzuigkap
- CAI Centrale antenne installatie
- CO2 CO2 meter
- er elektrische radiator
- kk koelkast
- magn magnetron
- regkast regkast
- Th thermostaat
- v verdelers
- vw vaatwasser
- wd wasdroger
- wm wasmachine
- mv mechanische ventilatie
- c convactor
- verdelers
- convactor
- elektrische radiator
- afleverset
- mechanische ventilatie

Renvooi bouwkundig

- betonwand in het werk gestort
- betonwand prefab
- kalkelement
- kalkelement
- hsb gevelelement
- hsb balkonelement
- wand steenachtig
- metal stud wand
- voetgangers (indicatief)
- opstelplaats wasmachine
- WM
- DR
- opstelplaats wasdroger
- meterkast
- (leiding-)schacht
- hemelwaterafvoer
- entree woning

Algemeen

- Kleine wijzigingen voorbehouden.
- Aan de maatvoering kunnen geen rechten worden ontleend.
- Maatvoering betreft circa-maten en is aangegeven in centimeters.
- Elektra-aansluitpunten, keukenopstelling, ventilatie punten, radiatoren en rookmelders zijn indicatief aangegeven.
- Het is mogelijk dat niet alle symbolen in het renvooi van toepassing zijn op uw woningtype.
- Keuken conform nul-tekening keukenleverancier.
- Badkamer conform nul-tekening leverancier badkamer.
- Opstelling installaties indicatief.