




datum 09-05-2022 gewijzigd



kelder NB2

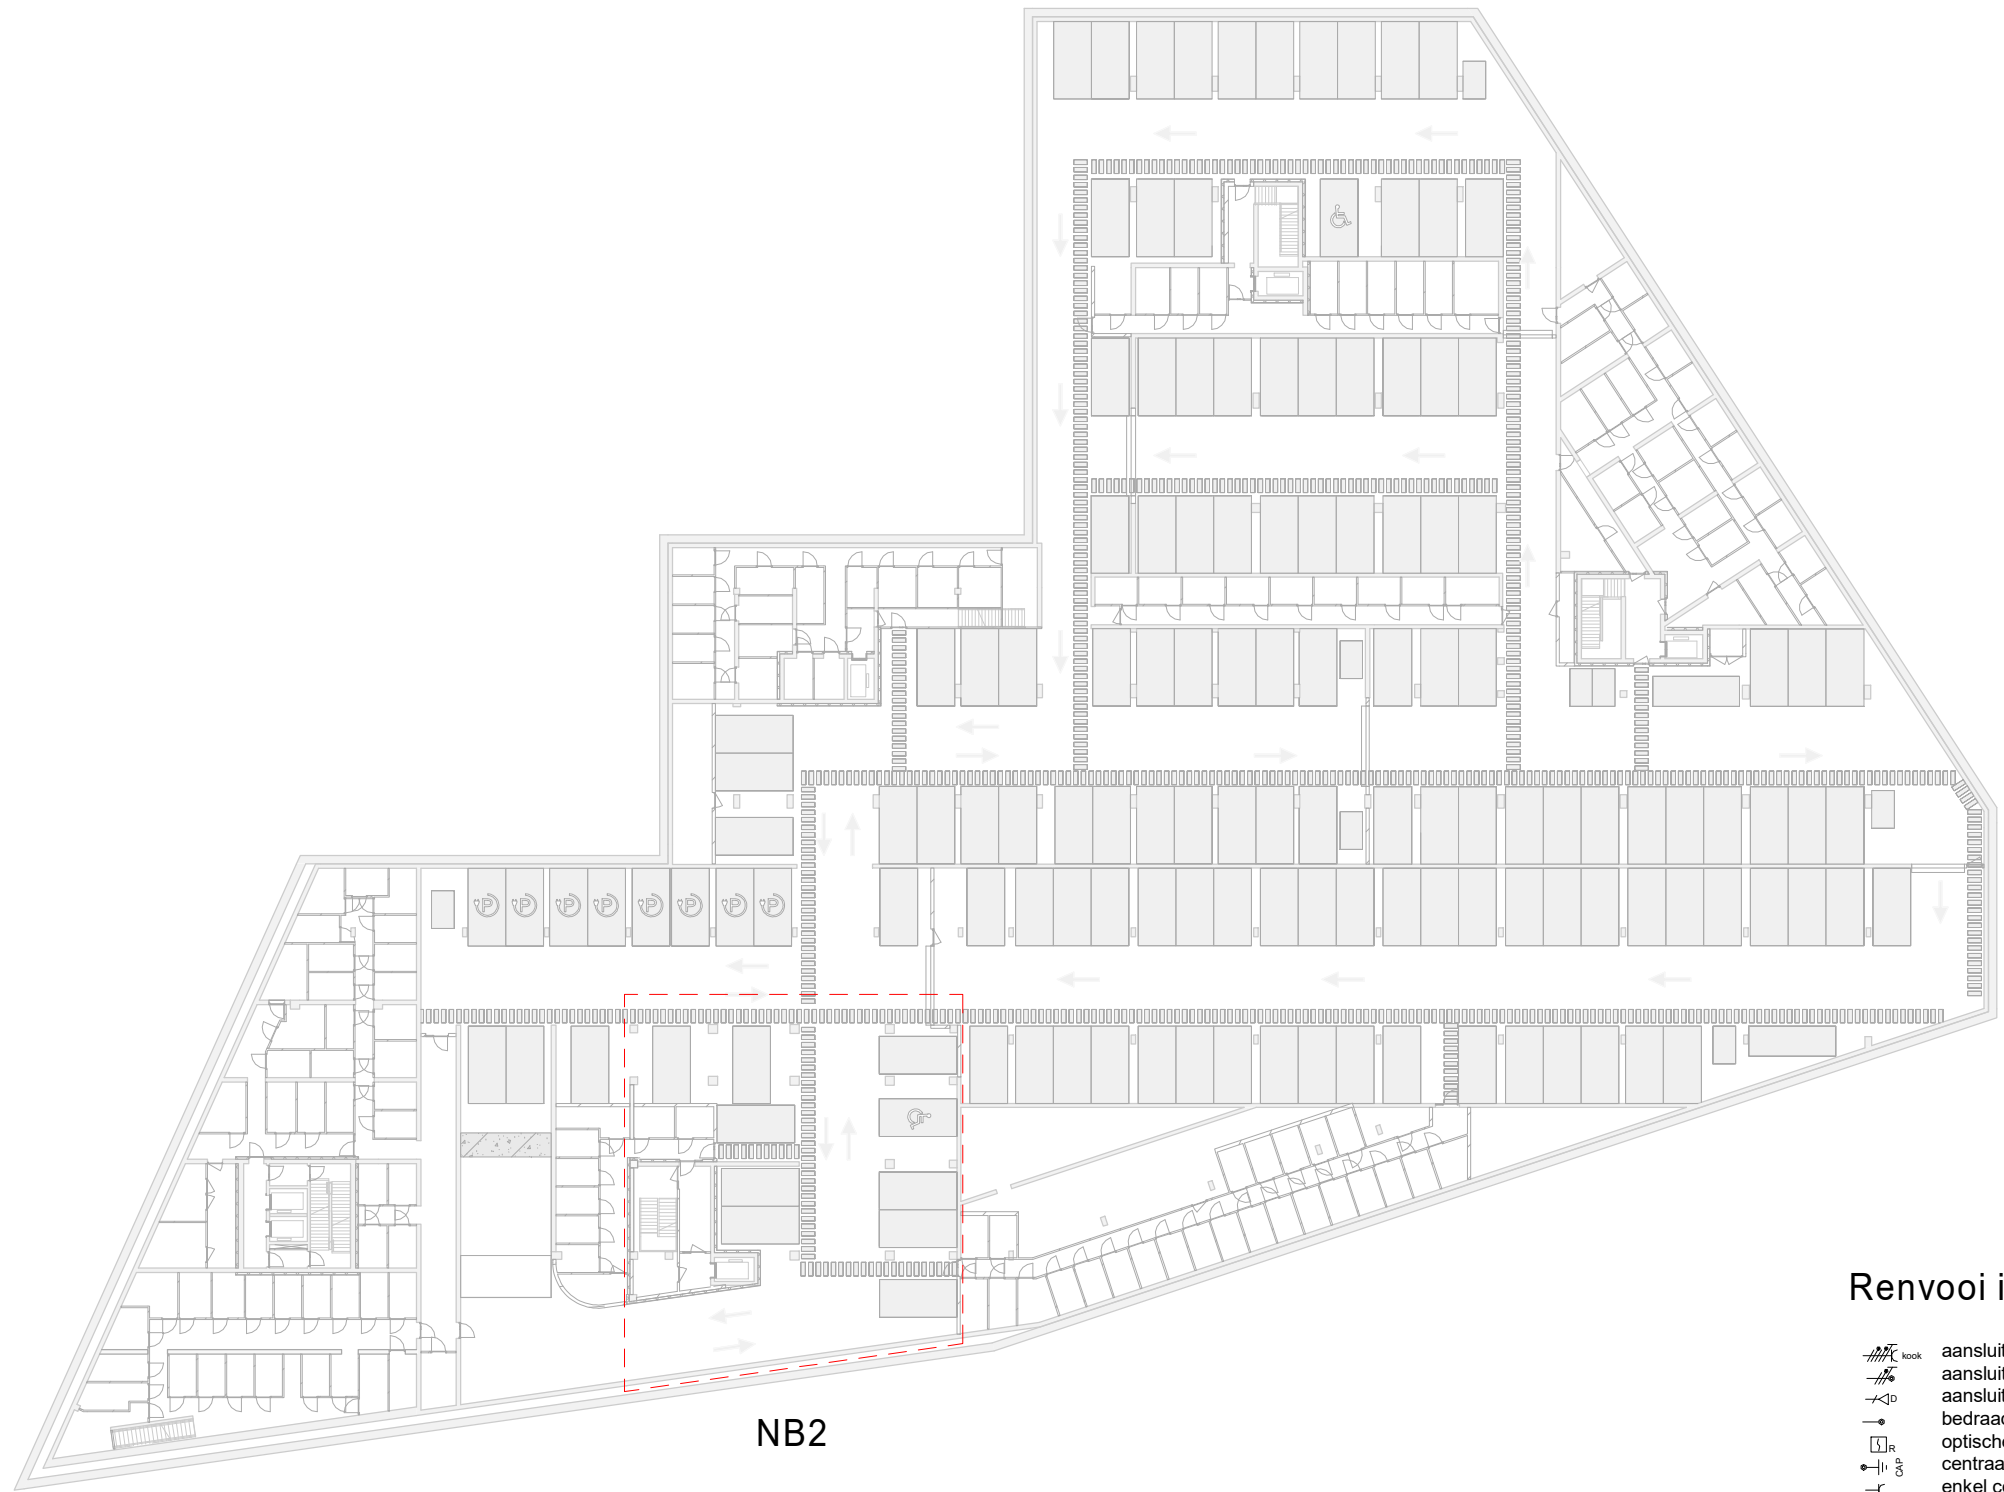

NB2

Renvooi installaties


- aansluitpunt met twee fasen nul en PE
- aansluitpunt met fasen nul en PE
- aansluitpunt t.b.v. data enkel
- bedraad aansluitpunt
- optische rookmelder
- centraal aansluitpunt
- enkel contactdoos met randbeschermingscontact
- enkel contactdoos waterd. met randbeschermingscontact
- dubbel contactdoos met randbeschermingscontact
- drukknoop deurbel
- intercom deurpost
- aardmat
- centraaldoos
- verdelingsinrichting in meterkast
- Enkeelpolige schakelaar
- krusschakelaar
- wisselschakelaar
- afz. afzuigkap
- CAI Centrale antenne installatie
- CO2 CO2 meter
- er elektrische radiator
- kk koelkast
- magn magnetron
- RK regelkast
- Th thermostat
- v verdelers
- vw vaatwasser
- wd wasdroger
- wm wasmachine
- mv mechanische ventilatie
- c convactor
- verdelers
- convactor
- elektrische radiator
- afleverset
- mechanische ventilatie

Renvooi bouwkundig

- betonwand in het werk gestort
- betonwand prefab
- kalkelement constructief
- kalkelement
- hwb gevelement
- hwb balkonelement
- wand steenachtig
- metal stud wand
- vloerregels (indicatief)
- WM opstelplaats wasmachine
- DR opstelplaats wasdroger
- meterkast
- (leiding-)schacht
- HWA hemelwaterafvoer
- entree woning

Algemeen

- Kleine wijzigingen voorbehouden.
- Aan de maatvoering kunnen geen rechten worden ontleend.
- Maatvoering betreft circa-maten en is aangegeven in centimeters.
- Elektra-aansluitpunten, keukenopstelling, ventilatie punten, radiatoren en rookmelders zijn indicatief aangegeven.
- Het is mogelijk dat niet alle symbolen in het renvooi van toepassing zijn op uw woningtype.
- Keuken conform nul-tekening keukenleverancier.
- Badkamer conform nul-tekening leverancier badkamer.
- Opstelling installaties indicatief.

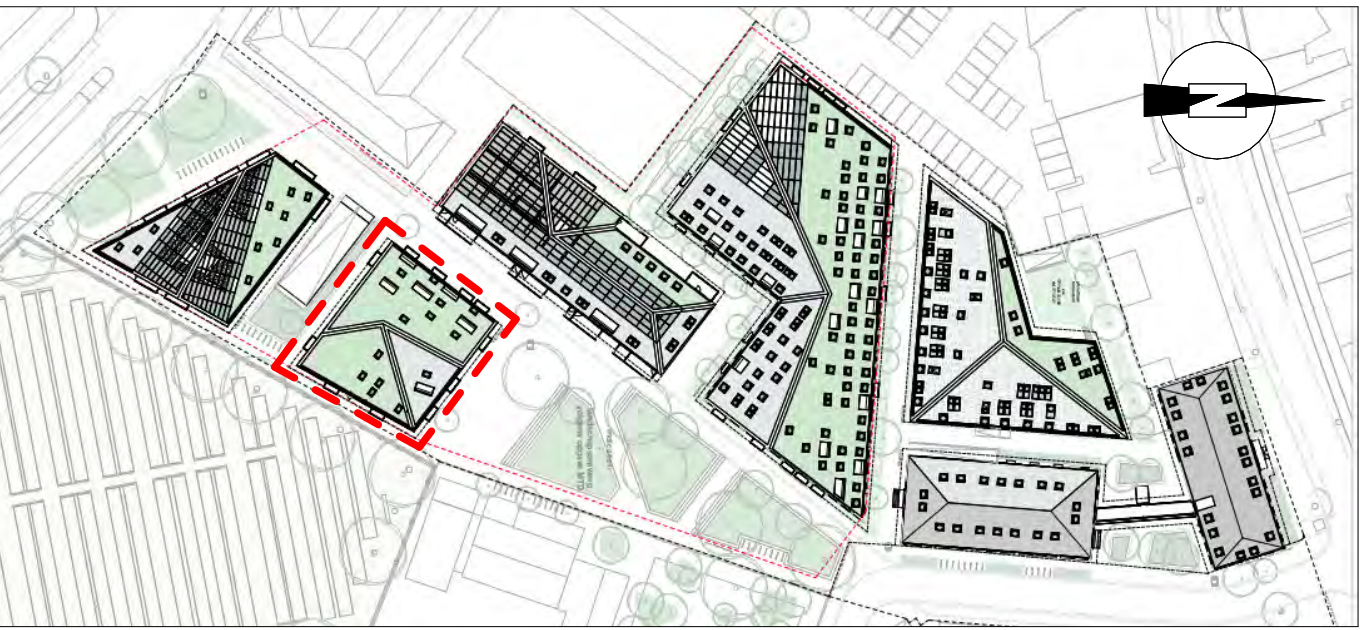

kelder NB2-1

Nieuw Bergen Kelder
Eindhoven

Verkooptekening
kelder NB2-1

tekeningsnummer
VK NB2-1

architect
MVRDV

schaal
1:100

papierformaat
A1

datum
09-05-2022

gewijzigd



Renvooi installaties


- aansluitpunt met twee fasen nul en PE
- aansluitpunt met fasen nul en PE
- aansluitpunt t.b.v. data enkel
- bedraad aansluitpunt
- optische rookmelder
- centraal aansluitpunt
- enkel contactdoos met randbeschermingscontact
- enkel contactdoos waterd. met randbeschermingscontact
- dubbel contactdoos met randbeschermingscontact
- drukknoop deurbel
- intercom deurpost
- aardmat
- centraaldoos
- verdeellichring in meterkast
- Enkelpolige schakelaar
- kruisschakelaar
- wisselschakelaar
- afz. afzuigkap
- CAI Centrale antenne installatie
- CO2 CO2 meter
- er elektrische radiator
- kk koelkast
- magn magnetron
- RK regelkast
- Th thermostaat
- v verdelers
- vw vaatwasser
- wd wasdroger
- wm wasmachine
- mv mechanische ventilatie
- c convactor
- verdelers
- convactor
- elektrische radiator
- afleverzet
- mechanische ventilatie

Renvooi bouwkundig

- betonwand in het werk gestort
- betonwand prefab
- kalkzandsteen constructief
- kalkzandsteen
- hsb gevelelement
- hnb balkonelement
- wand steenachtig
- metal stud wand
- vloerregels (indicatief)
- WM opstelplaats wasmachine
- DR opstelplaats wasdroger
- meterkast
- (leiding-)schacht
- hemelwaterafvoer
- entree woning

Algemeen

- Kleine wijzigingen voorbehouden.
- Aan de maatvoering kunnen geen rechten worden ontleend.
- Maatvoering betreft circa-maten en is aangegeven in centimeters.
- Elektra-aansluitpunten, keukenopstelling, ventilatie punten, radiatoren en rookmelders zijn indicatief aangegeven.
- Het is mogelijk dat niet alle symbolen in het renvooi van toepassing zijn op uw woningtype.
- Keuken conform nul-tekening keukenleverancier.
- Badkamer conform nul-tekening leverancier badkamer.
- Opstelling installaties indicatief.

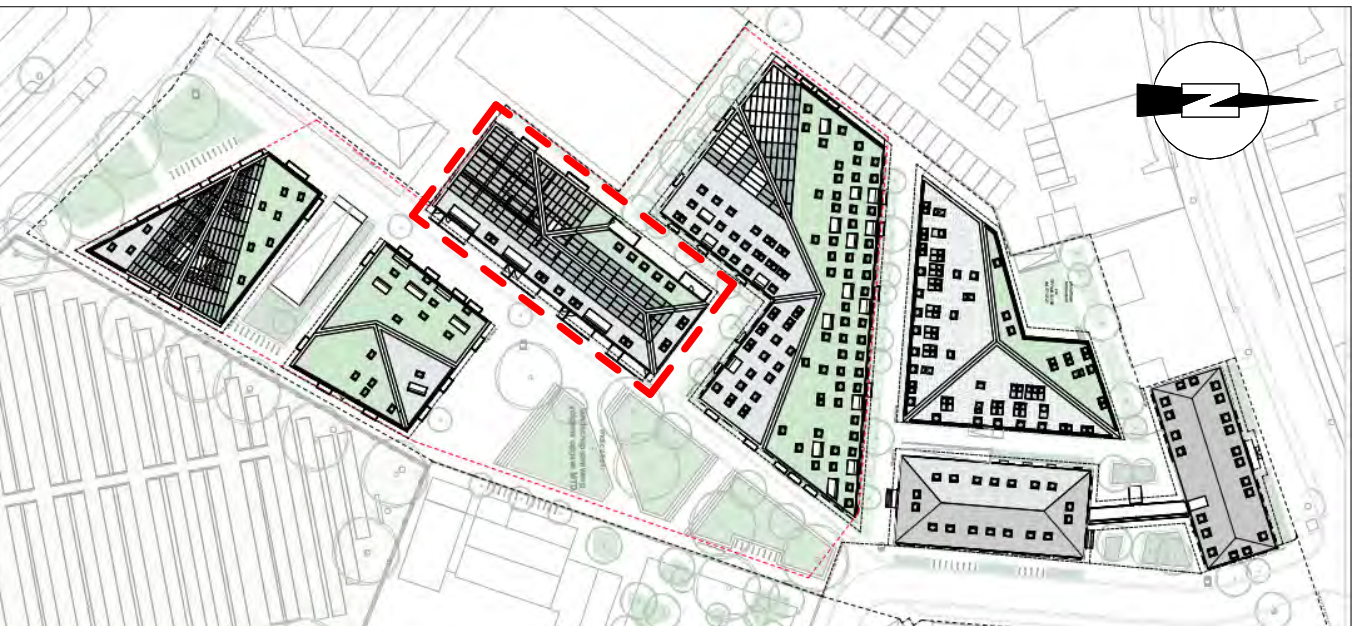

kelder NB3-1

Nieuw Bergen Kelder
Eindhoven

Verkooptekening
kelder NB3-1

tekeningnummer
VK NB3-1

architect
MVRDV

schaal
1:100

papierformaat
A1

datum
09-05-2022

gewijzigd