
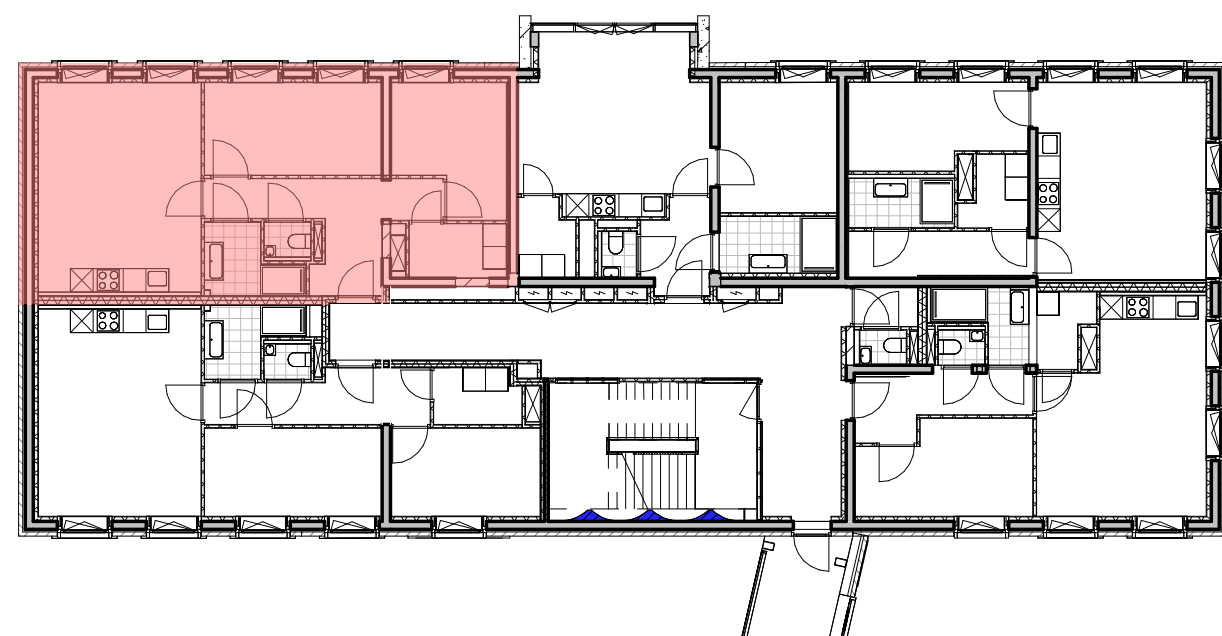


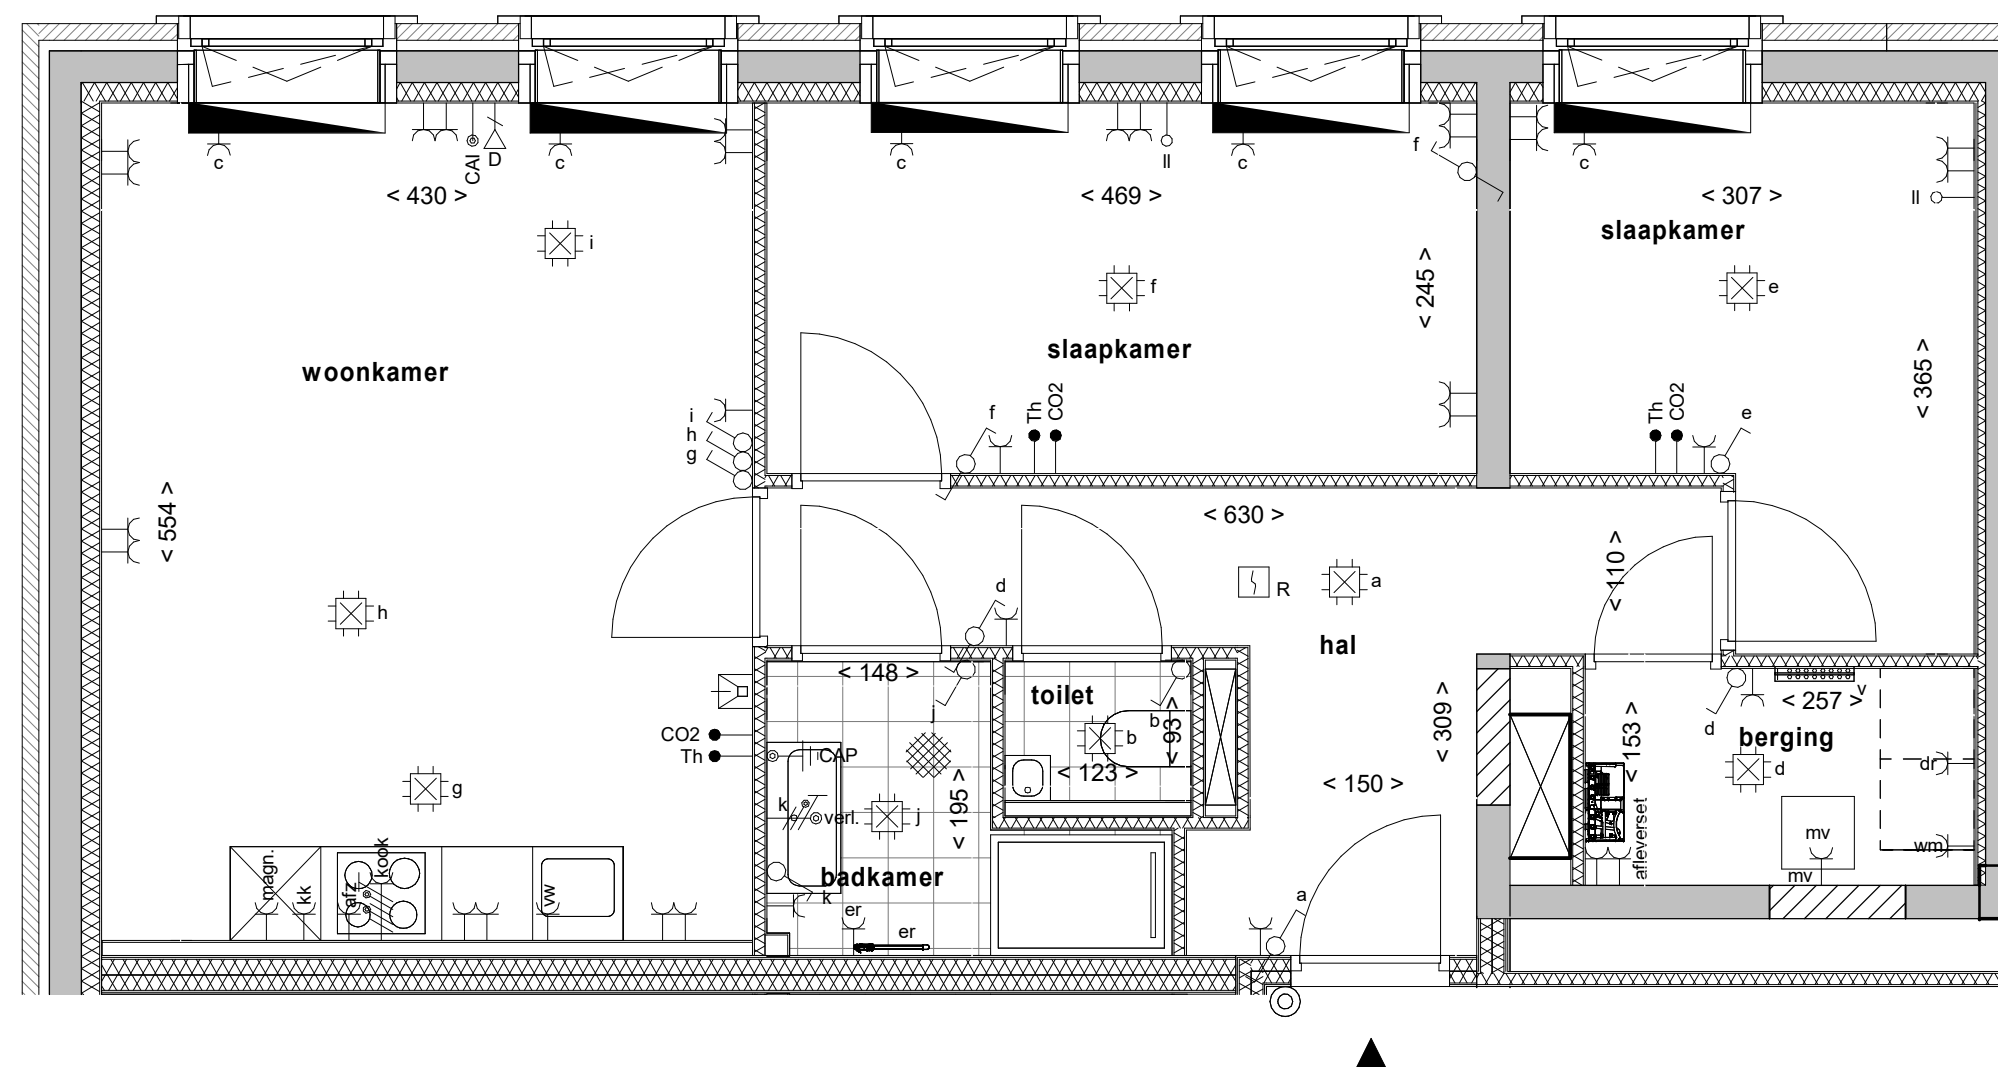


overzicht bouwnummer 7.01.1
woningtype Vert S

Nieuw Bergen 6 - Jaune
& 7 - Vert Eindhoven


Verkooptekening
overzicht bouwnummer 7.01.1

overzicht bouwnummer 7.01.1

Renvooi installaties

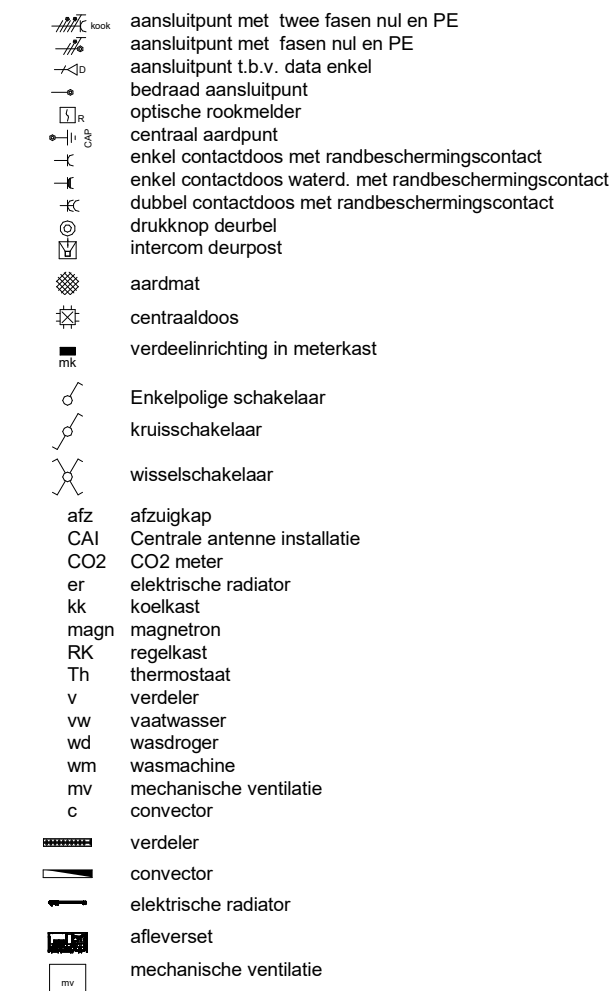


Renvooi bouwkundig

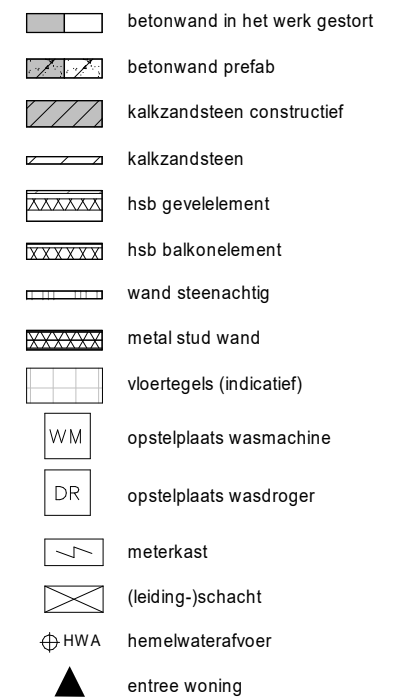


Algemeen

- Kleine wijzigingen voorbehouden.
- Aan de maatvoering kunnen geen rechten worden ontleend.
- Maatvoering betreft circa-maten en is aangegeven in centimeters.
- Elektra-aansluitpunten, keukenopstelling, ventilatie punten, radiatoren en rookmelders zijn indicatief aangegeven.
- Het is mogelijk dat niet alle symbolen in het renvoi van toepassing zijn op uw woningtype.
- Keuken conform nul-tekening keukenleverancier.
- Badkamer conform nul-tekening leverancier badkamer.
- Opstelling installaties indicatief.

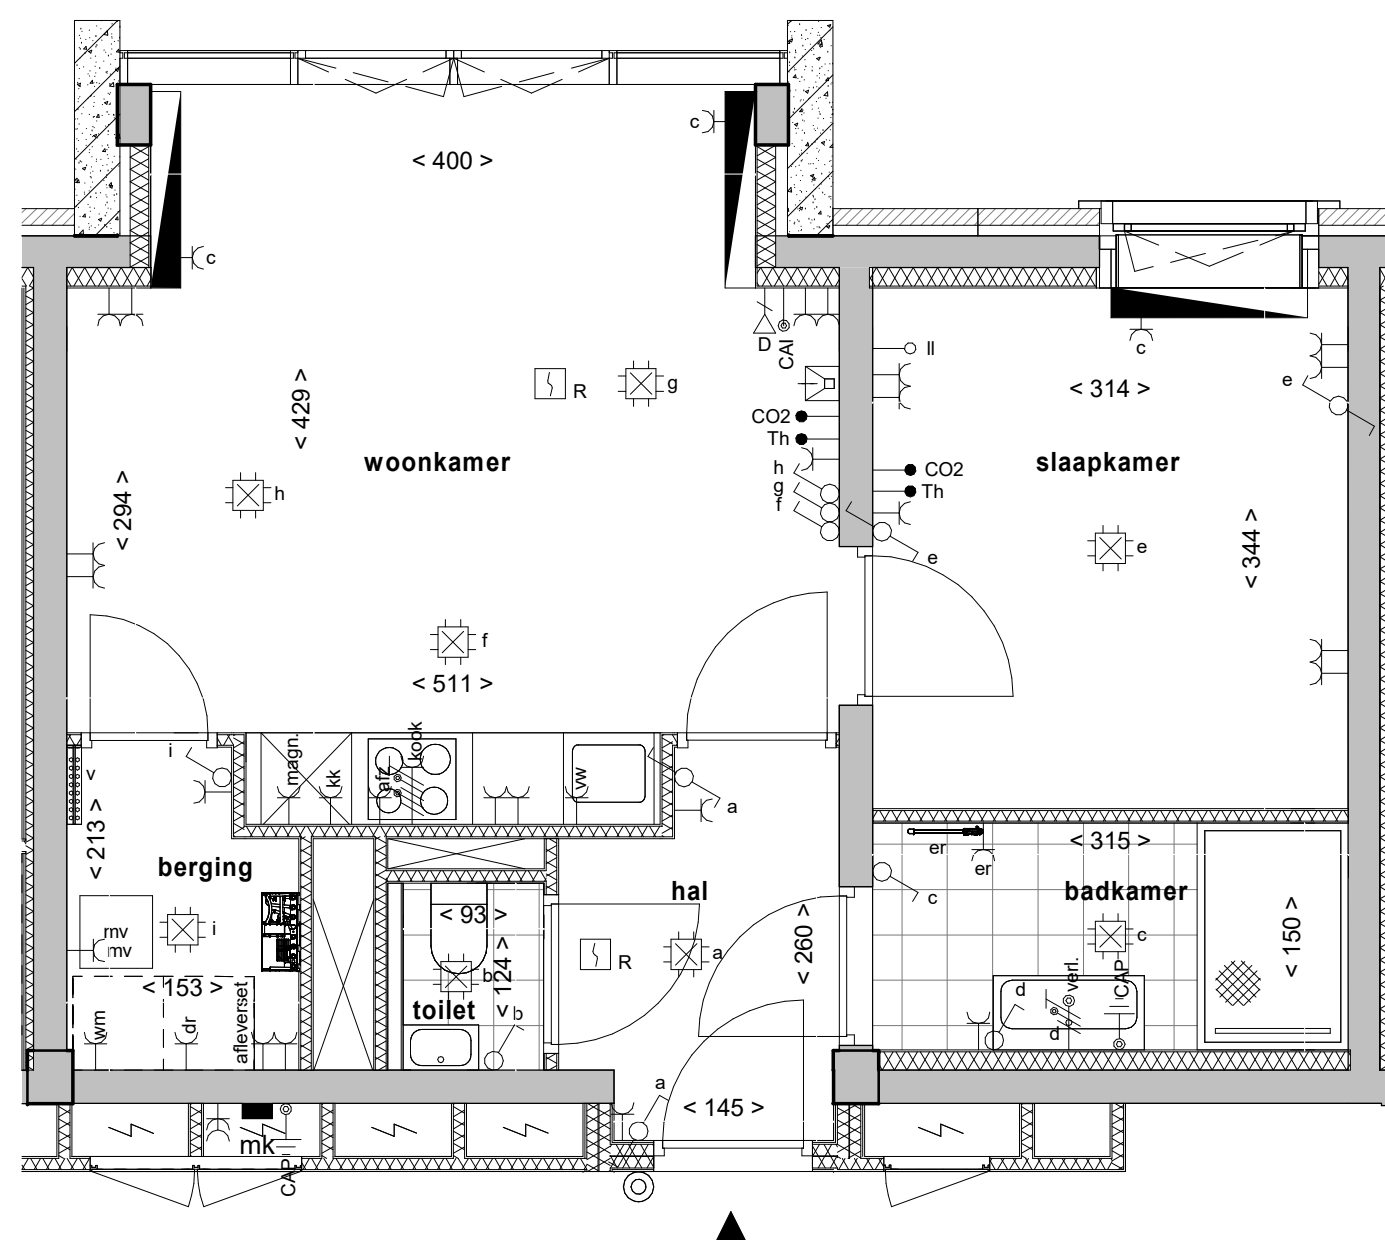

Eerste verdieping

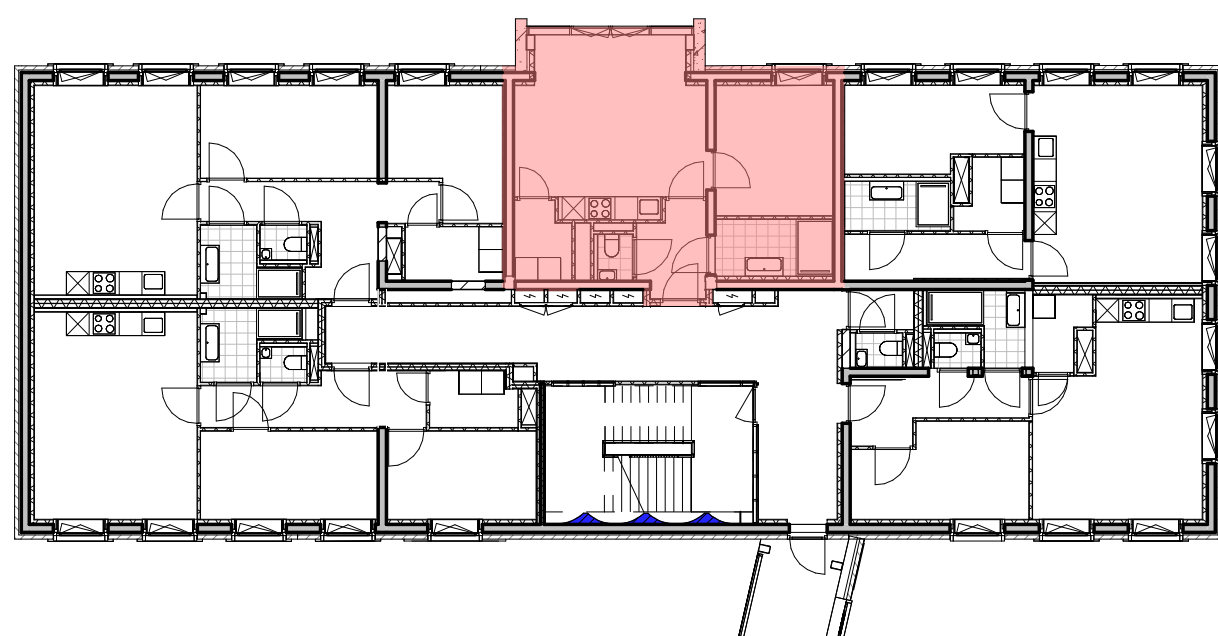

Renvooi installaties

- aansluitpunt met twee fasen nul en PE
- aansluitpunt met fasen nul en PE
- aansluitpunt t.b.v. data enkel
- bedraad aansluitpunt
- optische rookmelder
- centraal aardpunt
- enkel contactdoos met randbeschermingscontact
- enkel contactdoos waterd. met randbeschermingscontact
- dubbel contactdoos met randbeschermingscontact
- drukknop deurbel
- intercom deurpost
- aardmat
- centraaldoos
- verdeelinrichting in meterkast
- Enkelpolige schakelaar
- kruisschakelaar
- wisselschakelaar
- afz. afzuigkap
- CAI Centrale antenne installatie
- CO2 CO2 meter
- er elektrische radiator
- kk koelkast
- magn magnetron
- RK regelkast
- Th thermostaat
- v verdeler
- vv vaatwasser
- wd wasdroger
- wm wasmachine
- mv mechanische ventilatie
- c convector
- verdeler
- convector
- elektrische radiator
- afleverset
- mechanische ventilatie

Renvooi bouwkundig

- betonwand in het werk gestort
- betonwand prefab
- kalkzandsteen constructief
- kalkzandsteen
- hsb gevelelement
- hsb balkonelement
- wand steenachtig
- metal stud wand
- vloertegels (indicatief)
- WM opstelplaats wasmachine
- DR opstelplaats wasdroger
- meterkast
- (leiding-)schacht
- HWA hemelwaterafvoer
- entree woning

Algemeen

- Kleine wijzigingen voorbehouden.
- Aan de maatvoering kunnen geen rechten worden ontleend.
- Maatvoering betreft circa-maten en is aangegeven in centimeters.
- Elektra-aansluitpunten, keukenopstelling, ventilatie punten, radiatoren en rookmelders zijn indicatief aangegeven.
- Het is mogelijk dat niet alle symbolen in het renvooi van toepassing zijn op uw woningtype.
- Keuken conform nul-tekening keukenleverancier.
- Badkamer conform nul-tekening leverancier badkamer.
- Opstelling installaties indicatief.

overzicht bouwnummer 7.01.2 woningtype Vert T

Nieuw Bergen 6 - Jaune
& 7 - Vert Eindhoven

Verkooptekening
overzicht bouwnummer 7.01.2

tekeningnummer
VK 7.01.2


schaal
1:50

datum
09-05-2022


architect
MVRDV

papierformaat
A2

gewijzigd

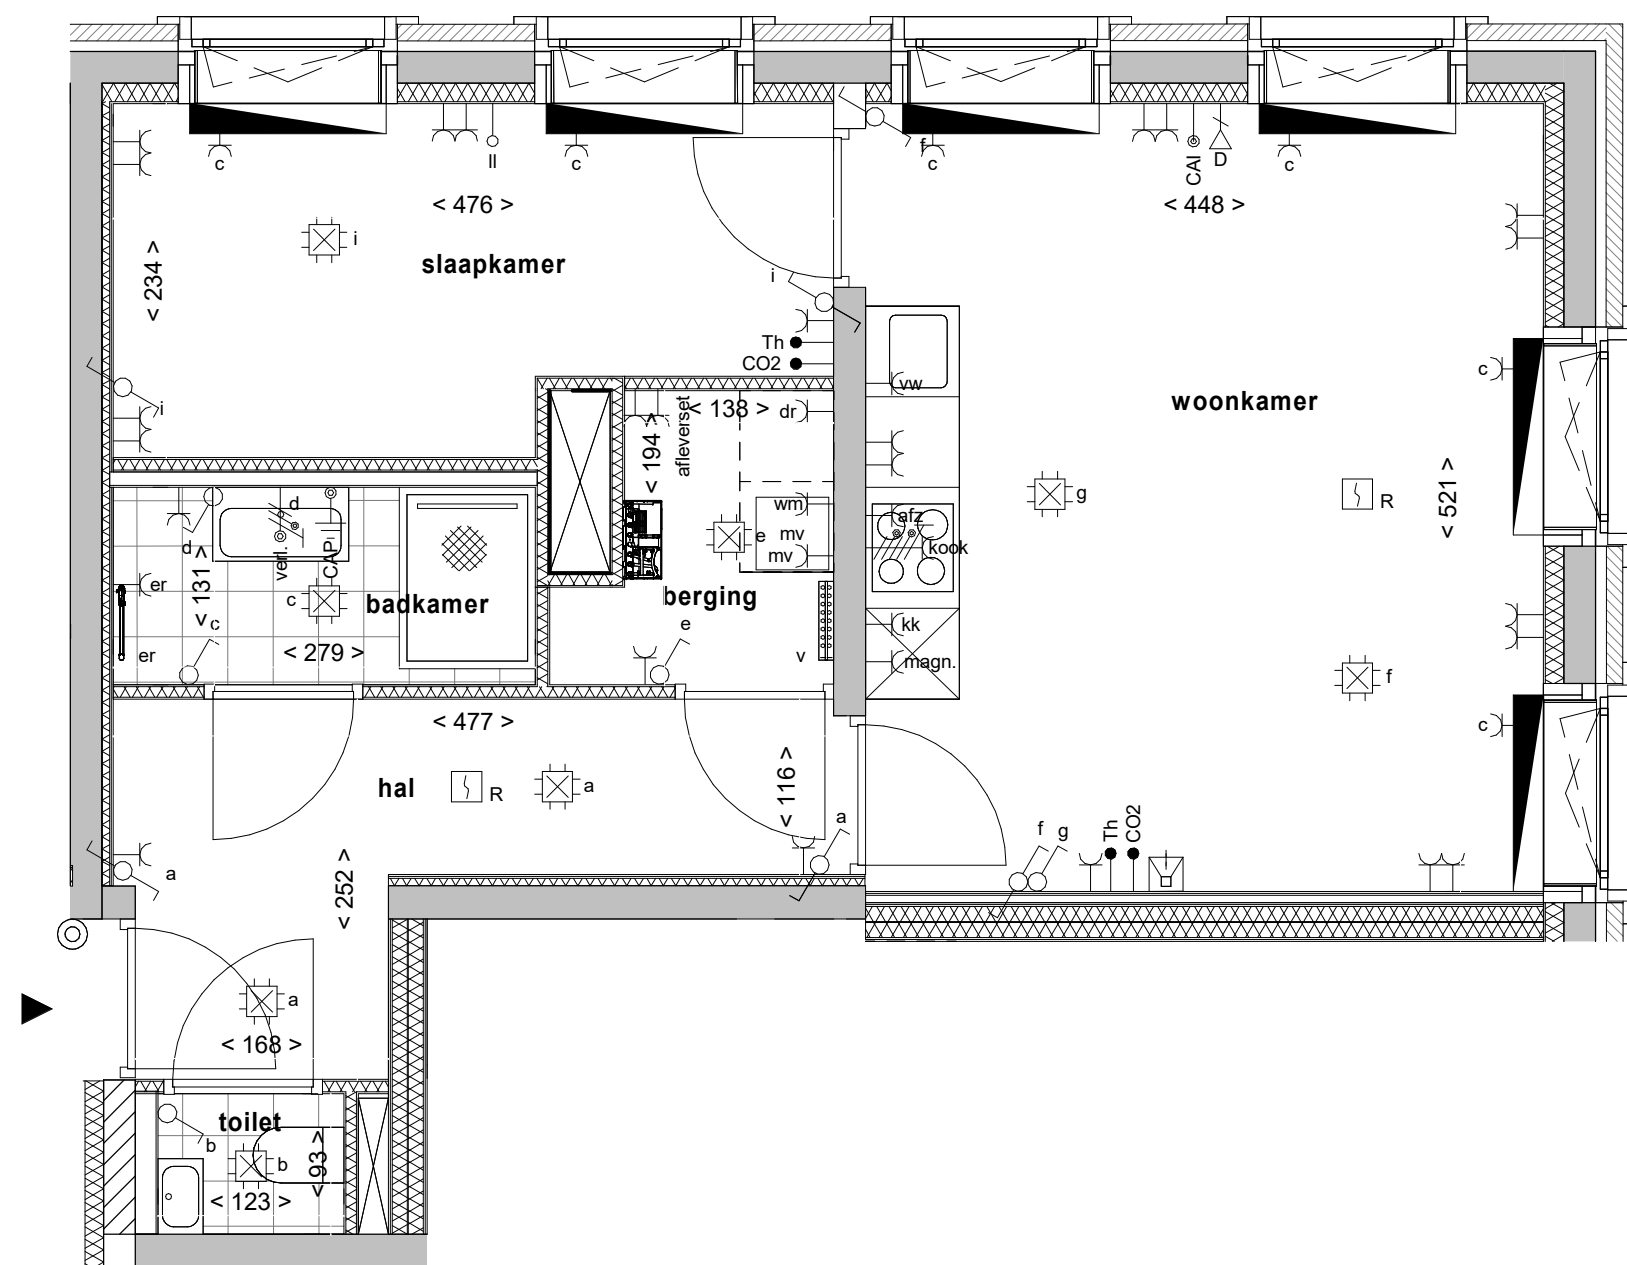

Eerste verdieping

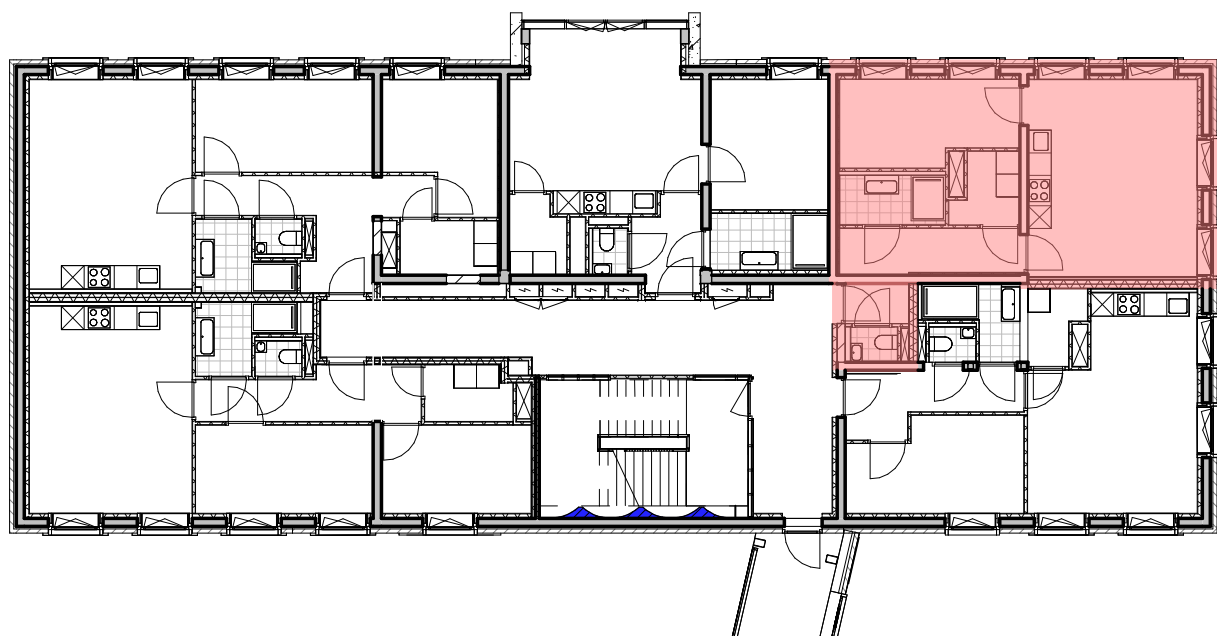

Renvooi installaties

- aansluitpunt met twee fasen nul en PE
- aansluitpunt met fasen nul en PE
- aansluitpunt t.b.v. data enkel
- centraal aansluitpunt
- optische rookmelder
- enkel contactdoos met randbeschermingscontact
- enkel contactdoos waterd. met randbeschermingscontact
- dubbel contactdoos met randbeschermingscontact
- drukknop deurbel
- intercom deurpost
- aardmat
- centraaldoos
- verdeelinrichting in meterkast
- Enkelpolige schakelaar
- kruisschakelaar
- wisselschakelaar
- afz. afzuigkap
- CAI Centrale antenne installatie
- CO2 CO2 meter
- er elektrische radiator
- kk koelkast
- magn magnetron
- RK regelkast
- Th thermostaat
- v verdeler
- vw vaatwasser
- wd wasdroger
- wm wasmachine
- mv mechanische ventilatie
- c convector
- verdeler
- convector
- elektrische radiator
- afleverzet
- mechanische ventilatie

Algemeen

- Kleine wijzigingen voorbehouden.
- Aan de maatvoering kunnen geen rechten worden ontleend.
- Maatvoering betreft circa-maten en is aangegeven in centimeters.
- Elektra-aansluitpunten, keukenopstelling, ventilatie punten, radiatoren en rookmelders zijn indicatief aangegeven.
- Het is mogelijk dat niet alle symbolen in het renvooi van toepassing zijn op uw woningtype.
- Keuken conform nul-tekening keukenleverancier.
- Badkamer conform nul-tekening leverancier badkamer.
- Opstelling installaties indicatief.

Renvooi bouwkundig

- betonwand in het werk gestort
- betonwand prefab
- kalkzandsteen constructief
- kalkzandsteen
- hsb gevelelement
- hsb balkonelement
- wand steenachtig
- metal stud wand
- vloertegels (indicatief)
- WM opstelplaats wasmachine
- DR opstelplaats wasdroger
- meterkast
- (leiding)-schacht
- HWA hemelwaterafvoer
- entree woning

overzicht bouwnummer 7.01.3 woningtype Vert T

Nieuw Bergen 6 - Jaune
& 7 - Vert Eindhoven

Verkooptekening
overzicht bouwnummer 7.01.3

tekeningnummer
VK 7.01.3


schaal
1:50

datum
09-05-2022

architect
MVRDV

papierformaat
A2

gewijzigd

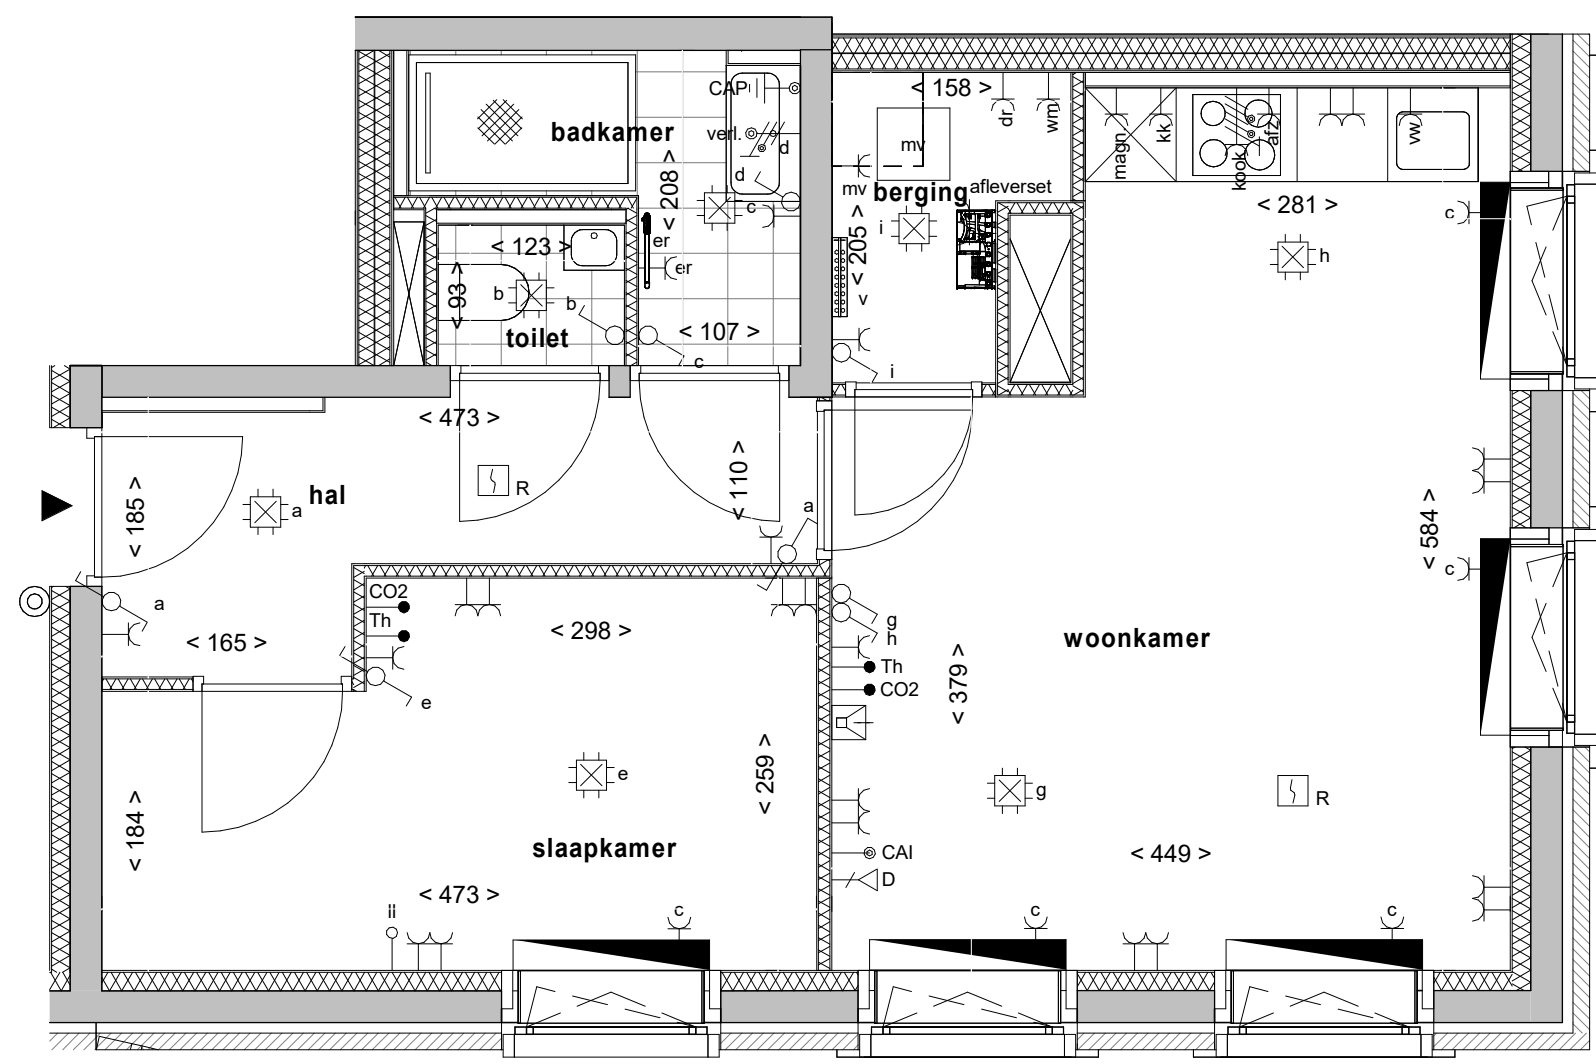

Renvooi installaties

- aansluitpunt met twee fasen nul en PE
- aansluitpunt met fasen nul en PE
- aansluitpunt t.b.v. data enkel
- bedraad aansluitpunt
- optische rookmelder
- centraal aardpunt
- enkel contactdoos met randbeschermingscontact
- enkel contactdoos waterd. met randbeschermingscontact
- dubbel contactdoos met randbeschermingscontact
- drukknoop deurbel
- intercom deurpost
- aardmat
- centraaldoos
- verdeelinrichting in meterkast
- Enkelpolige schakelaar
- kruisschakelaar
- wisselschakelaar
- afz afzuigkap
- CAI Centrale antenne installatie
- CO2 CO2 meter
- er elektrische radiator
- kk koelkast
- magn magnetron
- RK regelkast
- Th thermostaat
- v verdeler
- vw vaatwasser
- wd wasdroger
- wm wasmachine
- mv mechanische ventilatie
- c convector
- verdelers
- convectors
- elektrische radiator
- afleverset
- mechanische ventilatie


Renvooi bouwkundig

- betonwand in het werk gestort
- betonwand prefab
- kalkzandsteen constructief
- kalkzandsteen
- hsb gevelelement
- hsb balkonelement
- wand steenachtig
- metal stud wand
- vloertegels (indicatief)
- opstelplaats wasmachine
- opstelplaats wasdroger
- meterkast
- (leiding-)schacht
- hemelwaterafvoer
- entree woning

Algemeen

- Kleine wijzigingen voorbehouden.
- Aan de maatvoering kunnen geen rechten worden ontleend.
- Maatvoering betreft circa-maten en is aangegeven in centimeters.
- Elektra-aansluitpunten, keukenopstelling, ventilatie punten, radiatoren en rookmelders zijn indicatief aangegeven.
- Het is mogelijk dat niet alle symbolen in het renvooi van toepassing zijn op uw woningtype.
- Keuken conform nul-tekening keukenleverancier.
- Badkamer conform nul-tekening leverancier badkamer.
- Opstelling installaties indicatief.

Eerste verdieping

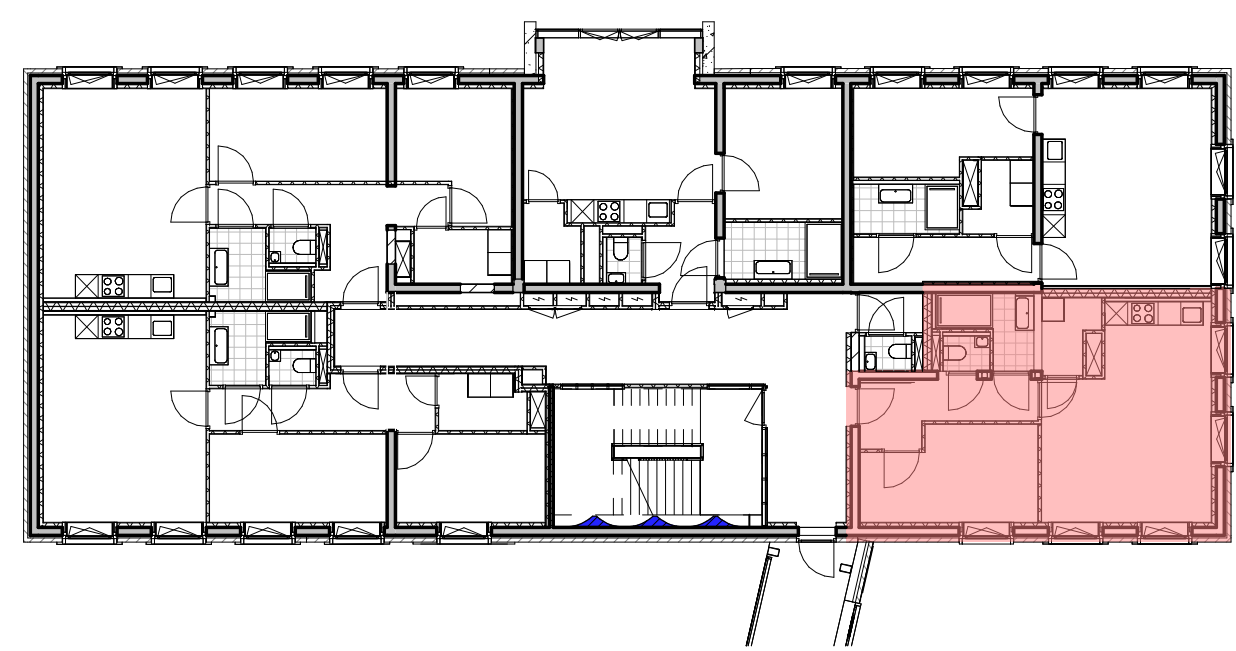

overzicht bouwnummer 7.01.4
woningtype Vert T

Nieuw Bergen 6 - Jaune
& 7 - Vert Eindhoven

Verkooptekening
overzicht bouwnummer 7.01.4

tekeningnummer
VK 7.01.4


schaal
1:50

datum
09-05-2022

architect
MVRDV

papierformaat
A2

gewijzigd

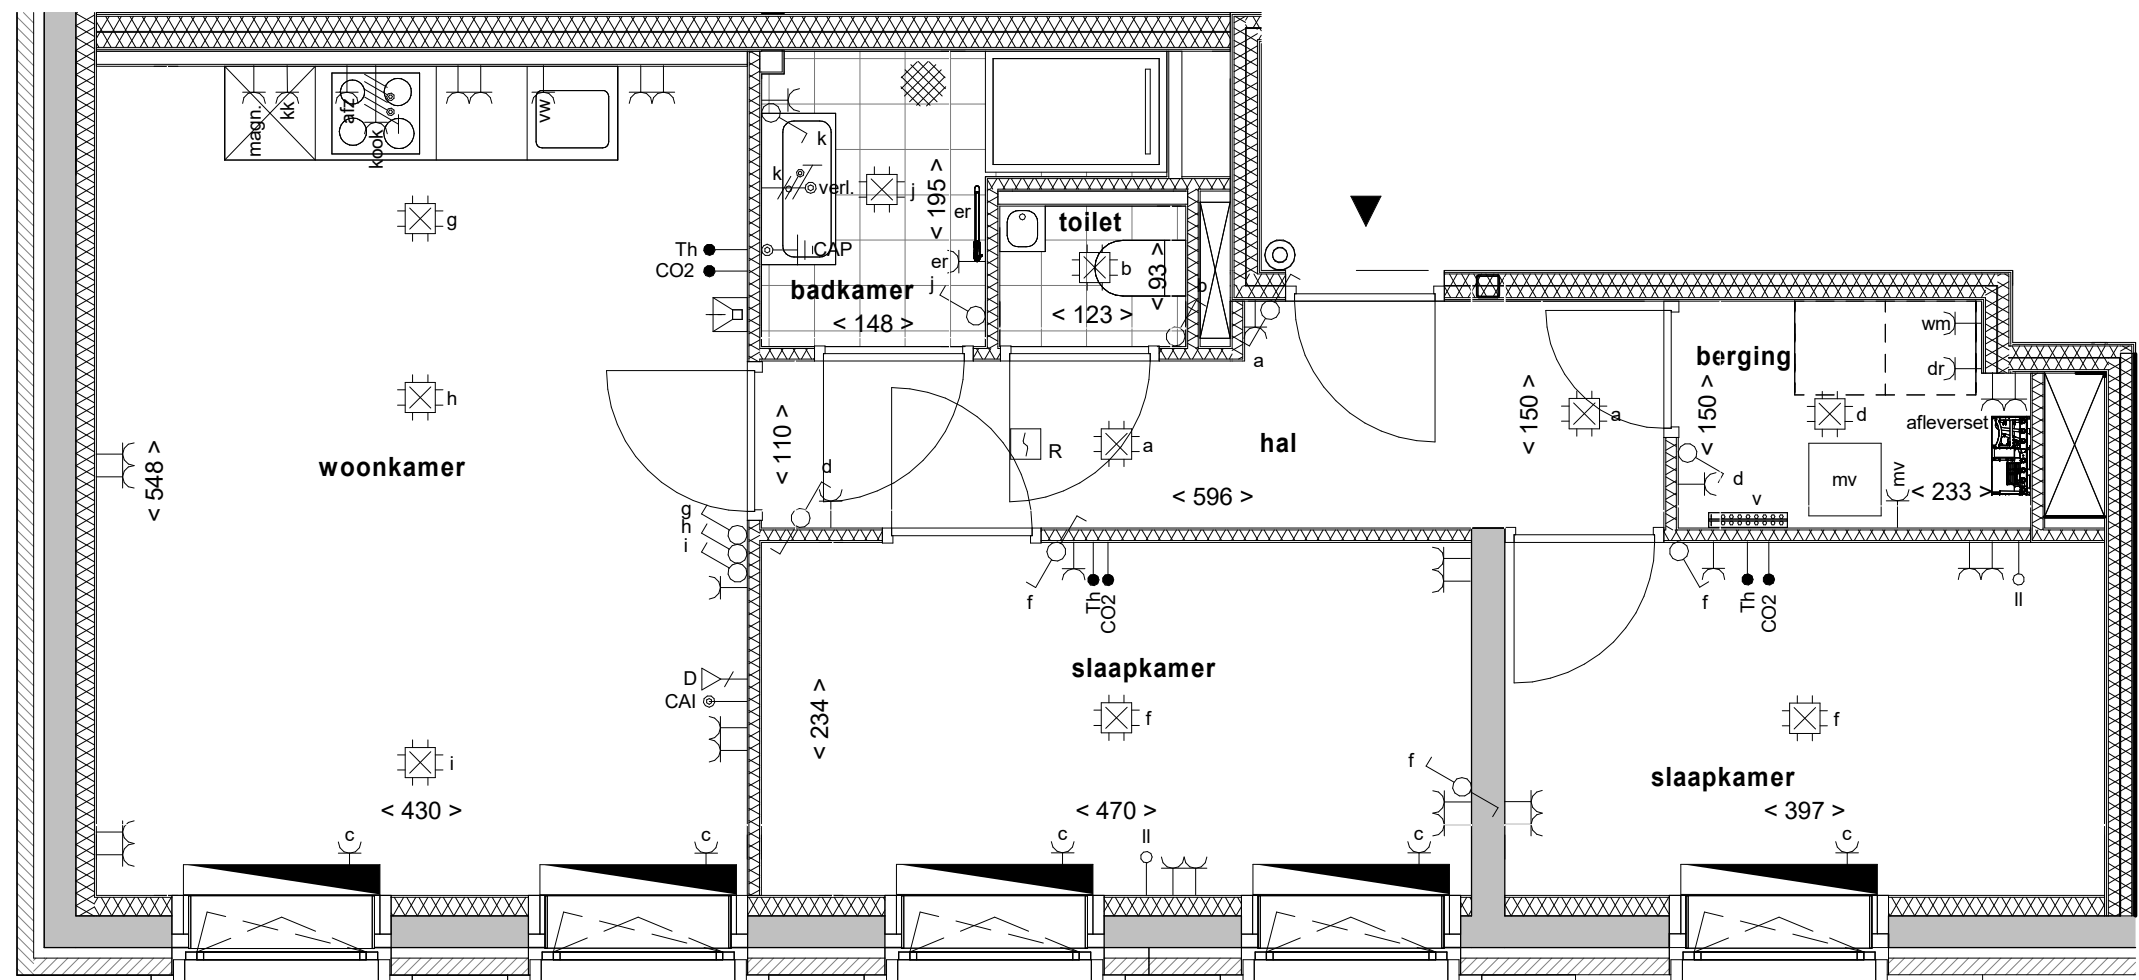

Renvooi installaties

- aansluitpunt met twee fasen nul en PE
- aansluitpunt met fasen nul en PE
- aansluitpunt t.b.v. data enkel
- bedraad aansluitpunt
- optische rookmelder
- centraal aardpunt
- enkel contactdoos met randbeschermingscontact
- enkel contactdoos waterd. met randbeschermingscontact
- dubbel contactdoos met randbeschermingscontact
- drukknop deurbel
- intercom deurpost
- aardmat
- centraaldoos
- verdeelinrichting in meterkast
- Enkelpolige schakelaar
- kruisschakelaar
- wisselschakelaar
- afzuigkap
- Centrale antenne installatie
- CO2 meter
- elektrische radiator
- koelkast
- magnetron
- regelkast
- thermostaat
- verdeler
- vaatwasser
- wasdroger
- wasmachine
- mechanische ventilatie
- convactor
- verdeler
- convactor
- elektrische radiator
- afleverset
- mechanische ventilatie


Renvooi bouwkundig

- betonwand in het werk gestort
- betonwand prefab
- kalkzandsteen constructief
- kalkzandsteen
- hsb gevelelement
- hsb balkonelement
- wand steenachtig
- metal stud wand
- vloertegels (indicatief)
- opstelplaats wasmachine
- opstelplaats wasdroger
- meterkast
- (leiding-)schacht
- hemelwaterafvoer
- entree woning

Algemeen

- Kleine wijzigingen voorbehouden.
- Aan de maatvoering kunnen geen rechten worden ontleend.
- Maatvoering betreft circa-maten en is aangegeven in centimeters.
- Elektra-aansluitpunten, keukenopstelling, ventilatie punten, radiatoren en rookmelders zijn indicatief aangegeven.
- Het is mogelijk dat niet alle symbolen in het renvooi van toepassing zijn op uw woningtype.
- Keuken conform nul-tekening keukenleverancier.
- Badkamer conform nul-tekening leverancier badkamer.
- Opstelling installaties indicatief.

Eerste verdieping

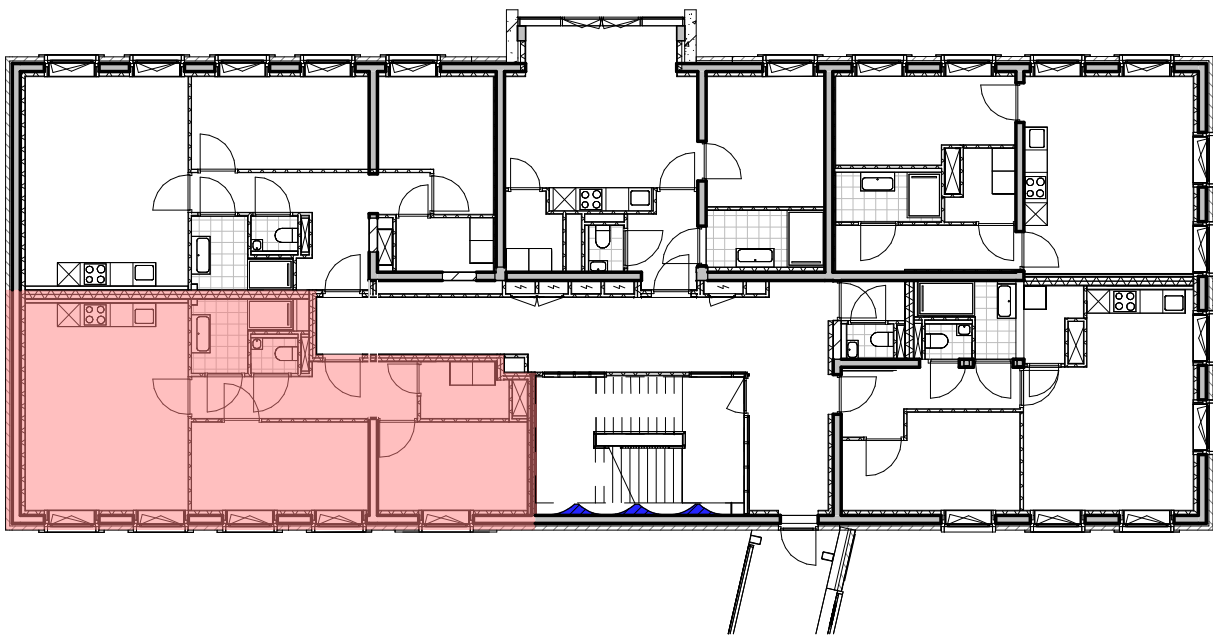

overzicht bouwnummer 7.01.5
woningtype Vert S

Nieuw Bergen 6 - Jaune
& 7 - Vert Eindhoven

Verkooptekening
overzicht bouwnummer 7.01.5

tekeningnummer
VK 7.01.5


schaal
1:50

datum
09-05-2022

architect
MVRDV

papierformaat
A2

gewijzigd

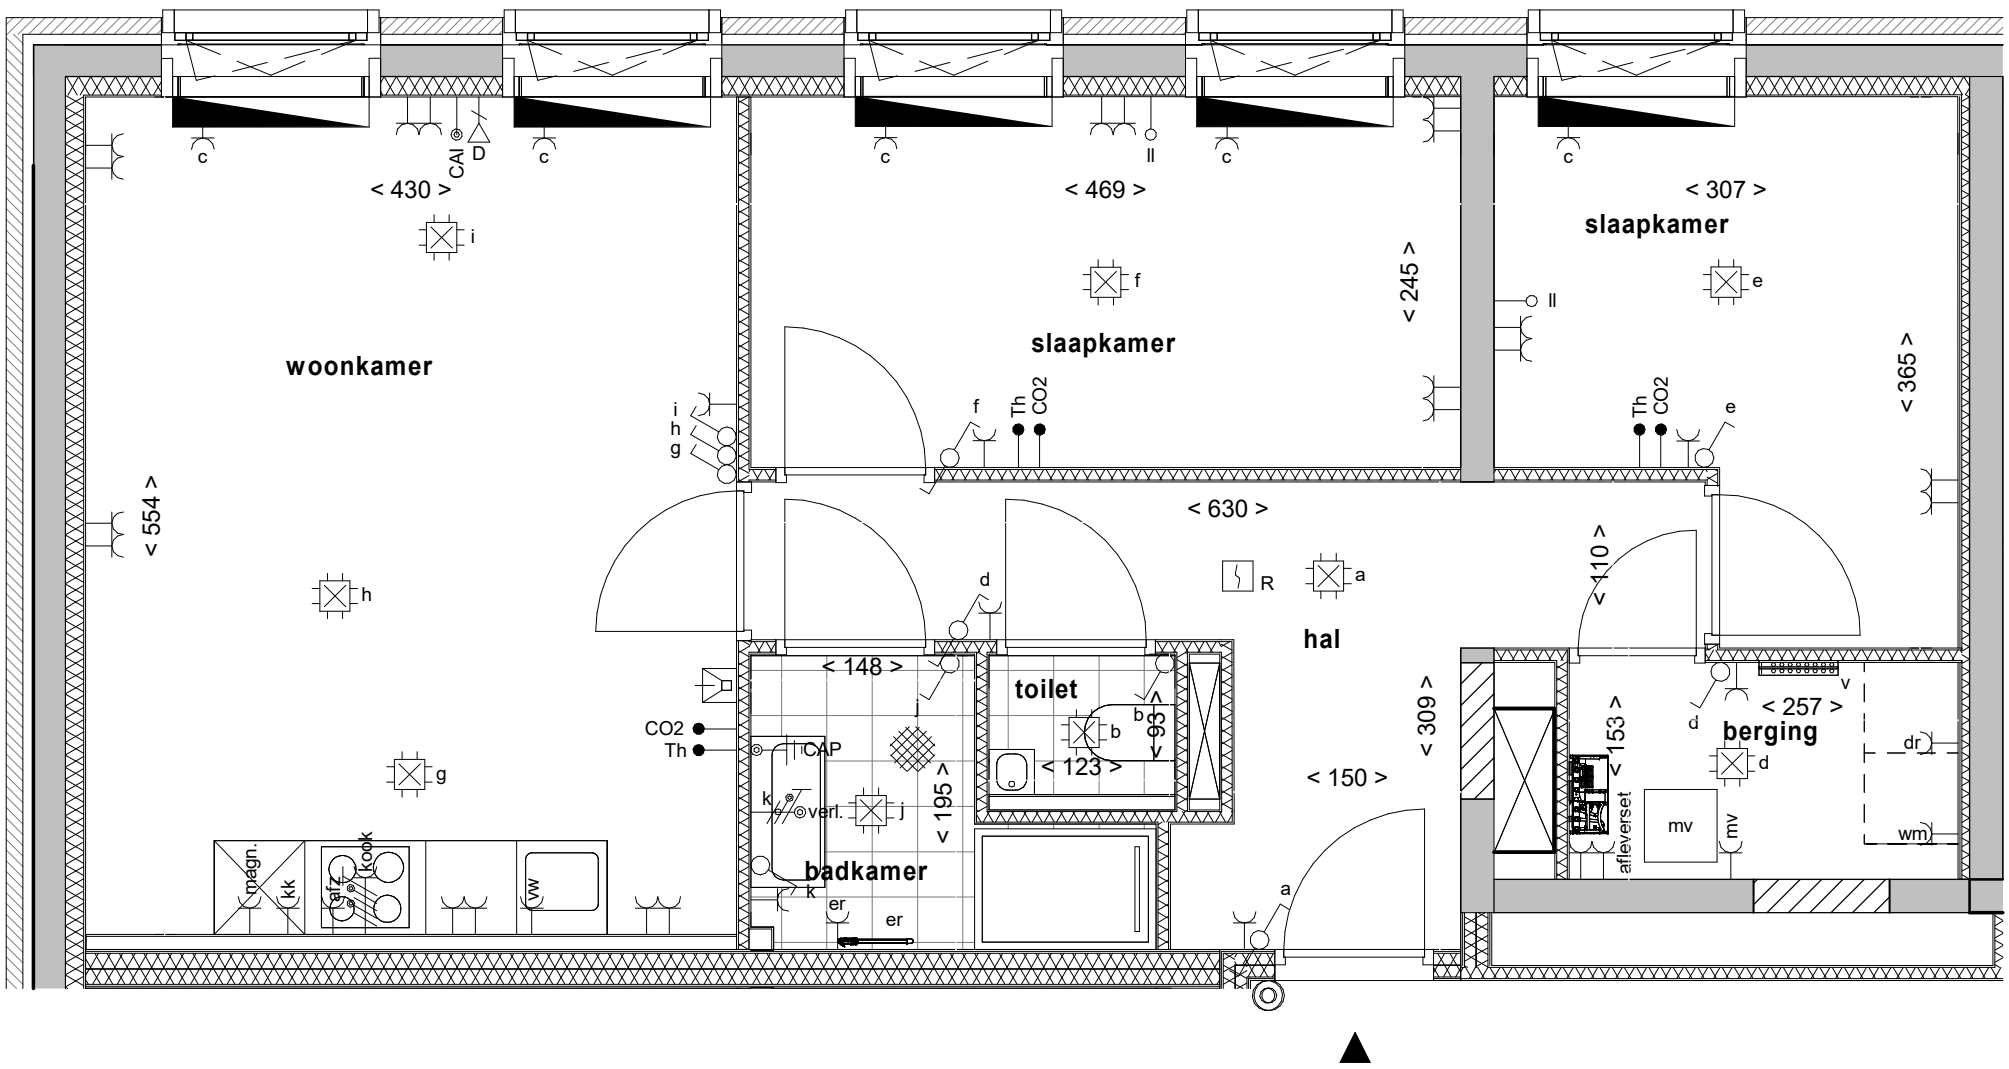

Renvooi installaties

- aansluitpunt met twee fasen nul en PE
- aansluitpunt met fasen nul en PE
- aansluitpunt t.b.v. data enkel
- bedraad aansluitpunt
- optische rookmelder
- centraal aardpunt
- enkel contactdoos met randbeschermingscontact
- enkel contactdoos waterd. met randbeschermingscontact
- dubbel contactdoos met randbeschermingscontact
- drukknoop deurbel
- intercom deurpost
- aardmat
- centraaldoos
- verdeelinrichting in meterkast
- Enkelpolige schakelaar
- kruisschakelaar
- wisselschakelaar
- afz afzuigkap
- CAI Centrale antenne installatie
- CO2 CO2 meter
- er elektrische radiator
- kk koelkast
- magn magnetron
- RK regelkast
- Th thermostaat
- v verdeler
- vw vaatwasser
- wd wasdroger
- wm wasmachine
- mv mechanische ventilatie
- c convector
- verdelers
- convectors
- elektrische radiator
- afleverset
- mechanische ventilatie


Renvooi bouwkundig

- betonwand in het werk gestort
- betonwand prefab
- kalkzandsteen constructief
- kalkzandsteen
- hsb gevelelement
- hsb balkonelement
- wand steenachtig
- metal stud wand
- vloer tegels (indicatief)
- WM opstelplaats wasmachine
- DR opstelplaats wasdroger
- meterkast
- (leiding-)schacht
- HWA hemelwaterafvoer
- entree woning

Algemeen

- Kleine wijzigingen voorbehouden.
- Aan de maatvoering kunnen geen rechten worden ontleend.
- Maatvoering betreft circa-maten en is aangegeven in centimeters.
- Elektra-aansluitpunten, keukenopstelling, ventilatie punten, radiatoren en rookmelders zijn indicatief aangegeven.
- Het is mogelijk dat niet alle symbolen in het renvooi van toepassing zijn op uw woningtype.
- Keuken conform nul-tekening keukenleverancier.
- Badkamer conform nul-tekening leverancier badkamer.
- Opstelling installaties indicatief.

Tweede verdieping

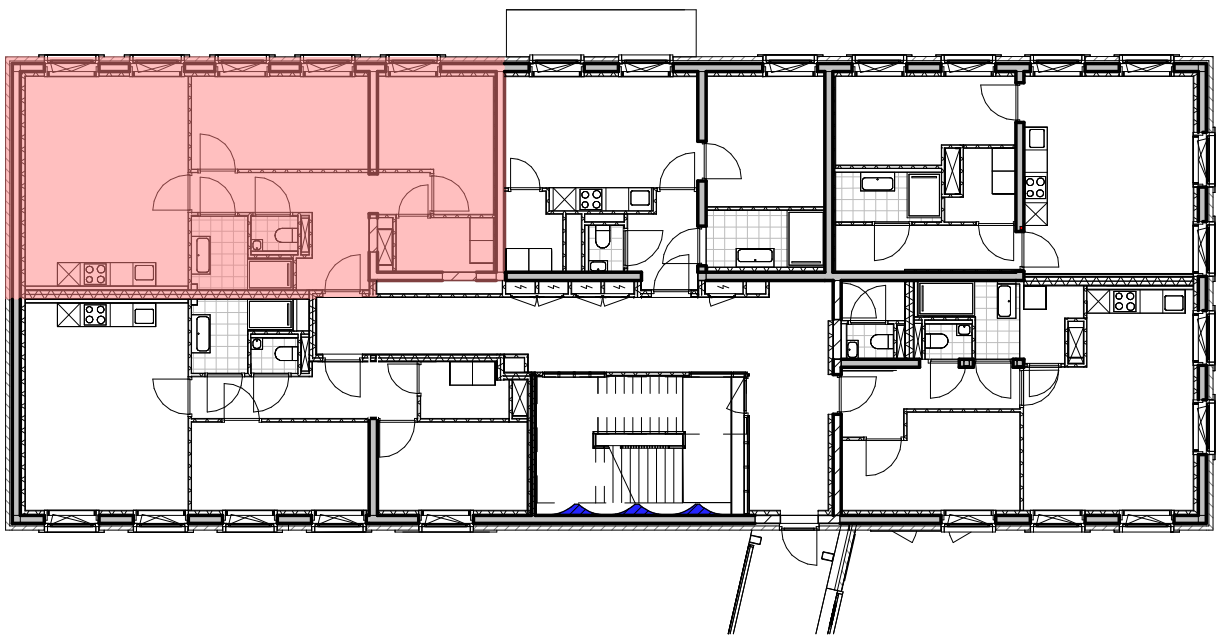

overzicht bouwnummer 7.02.1
woningtype Vert S

Nieuw Bergen 6 - Jaune
& 7 - Vert Eindhoven

Verkooptekening
overzicht bouwnummer 7.02.1

tekeningnummer
VK 7.02.1


schaal
1:50

datum
09-05-2022


architect
MVRDV

papierformaat
A2

gewijzigd

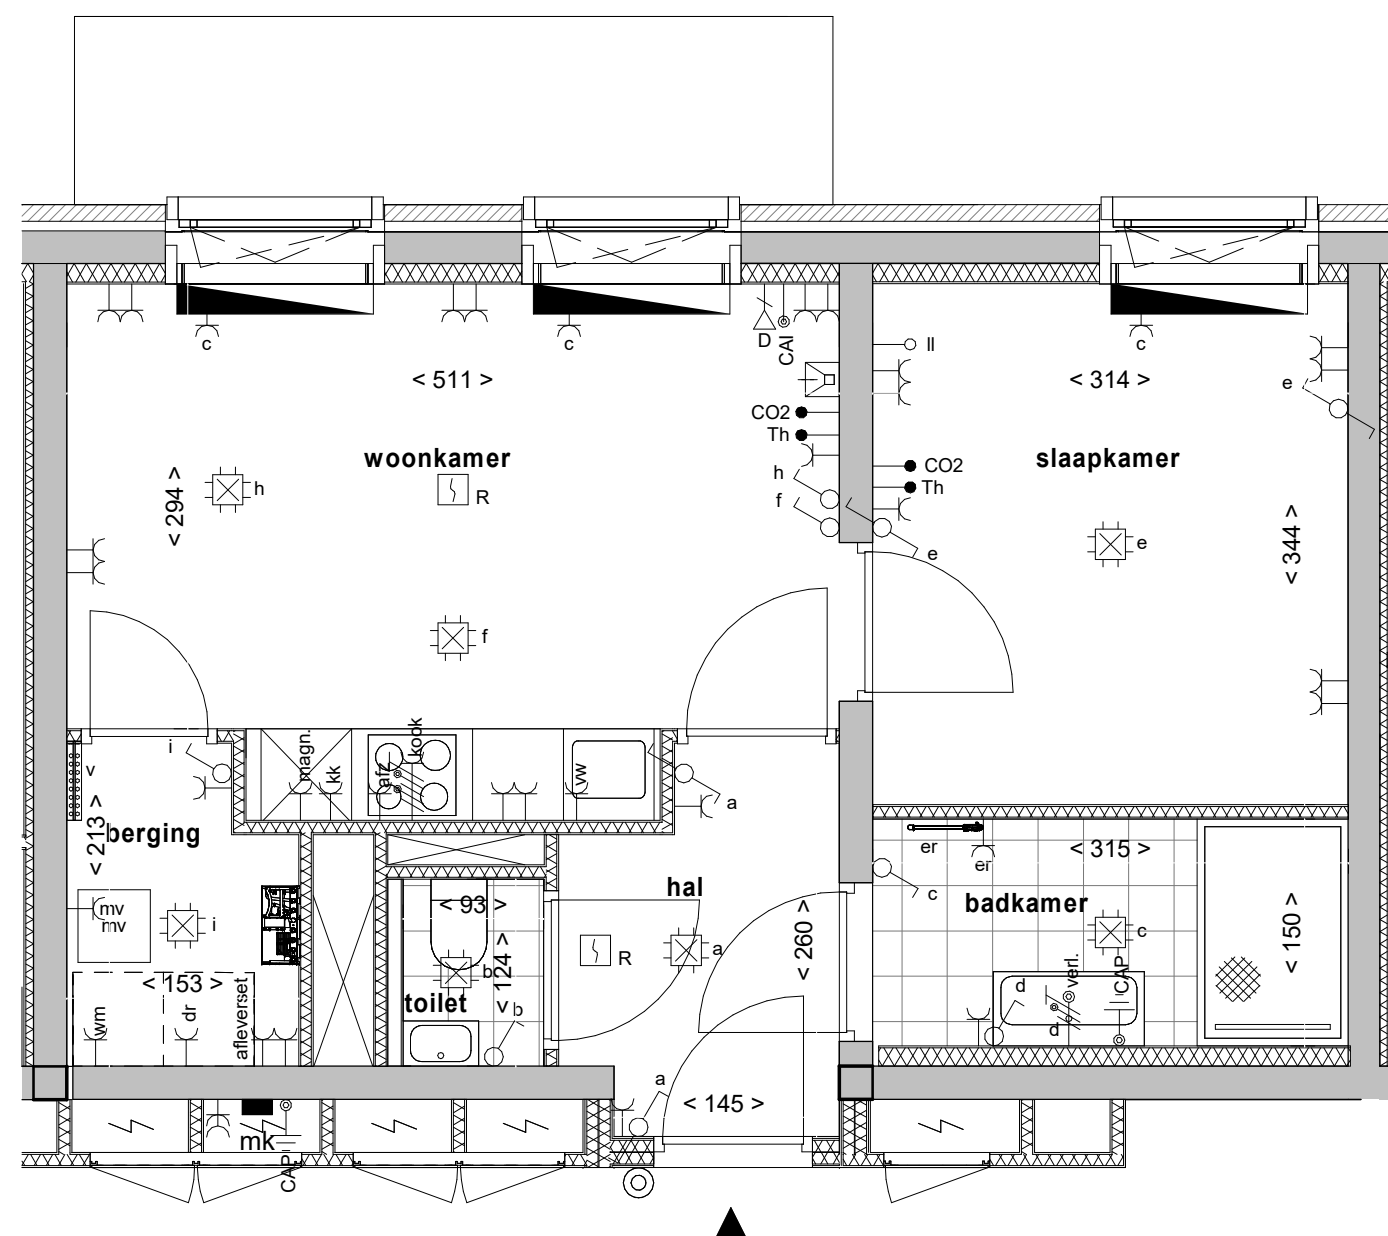

Tweede verdieping

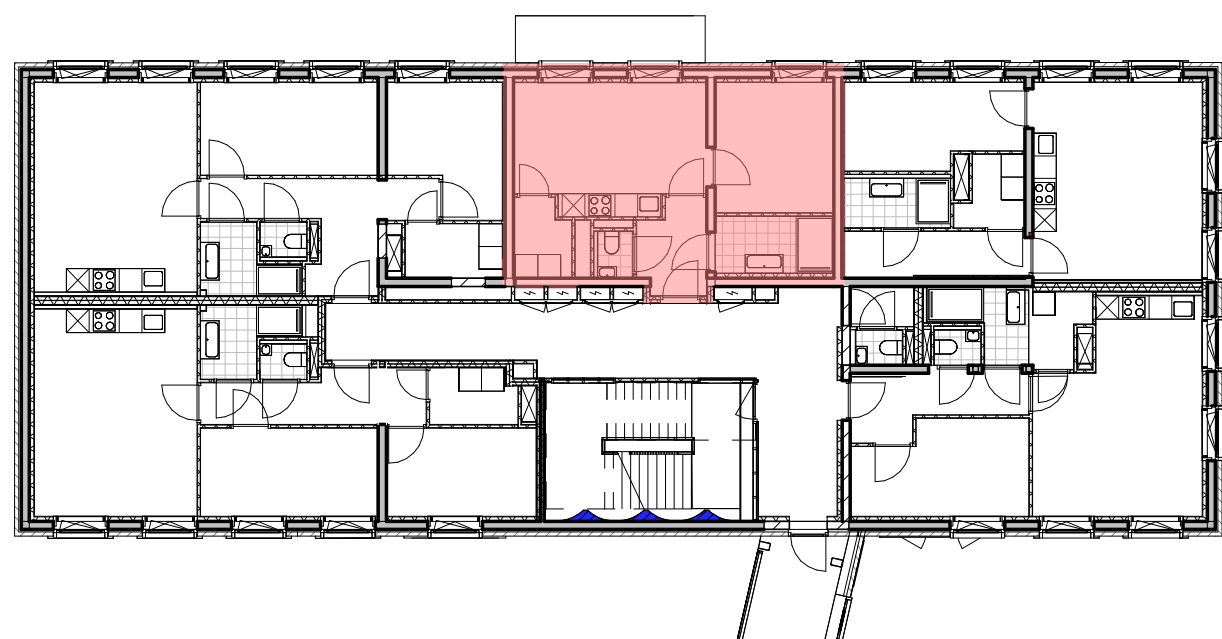

Renvooi installaties

- aansluitpunt met twee fasen nul en PE
- aansluitpunt met fasen nul en PE
- aansluitpunt t.b.v. data enkel
- bedraad aansluitpunt
- optische rookmelder
- centraal aardpunt
- enkel contactdoos met randbeschermingscontact
- enkel contactdoos waterd. met randbeschermingscontact
- dubbel contactdoos met randbeschermingscontact
- drukknoop deurbel
- intercom deurpost
- aardmat
- centraaldoos
- verdeelinrichting in meterkast
- Enkelpolige schakelaar
- kruisschakelaar
- wisselschakelaar
- afz afzuigkap
- CAI Centrale antenne installatie
- CO2 CO2 meter
- er elektrische radiator
- kk koelkast
- magn magnetron
- RK regelkast
- Th thermostaat
- v verdeler
- vw vaatwasser
- wd wasdroger
- wm wasmachine
- mv mechanische ventilatie
- c convector
- verdelers verdeler
- convectors convector
- elektrische radiatoren elektrische radiator
- afleversets afleverset
- mv mechanische ventilatie

Renvooi bouwkundig

- betonwand in het werk gestort
- betonwand prefab
- kalkzandsteen constructief
- kalkzandsteen
- hsb gevelelement
- hsb balkonelement
- wand steenachtig
- metal stud wand
- vloertegels (indicatief)
- WM opstelplaats wasmachine
- DR opstelplaats wasdroger
- meterkast
- (leiding-)schacht
- HWA hemelwaterafvoer
- entree woning

Algemeen

- Kleine wijzigingen voorbehouden.
- Aan de maatvoering kunnen geen rechten worden ontleend.
- Maatvoering betreft circa-maten en is aangegeven in centimeters.
- Elektra-aansluitpunten, keukenopstelling, ventilatie punten, radiatoren en rookmelders zijn indicatief aangegeven.
- Het is mogelijk dat niet alle symbolen in het renvooi van toepassing zijn op uw woningtype.
- Keuken conform nul-tekening keukenleverancier.
- Badkamer conform nul-tekening leverancier badkamer.
- Opstelling installaties indicatief.

overzicht bouwnummer 7.02.2
woningtype Vert T

Nieuw Bergen 6 - Jaune
& 7 - Vert Eindhoven

Verkooptekening
overzicht bouwnummer 7.02.2

tekeningnummer
VK 7.02.2


schaal
1:50

datum
09-05-2022


architect
MVRDV

papierformaat
A2

gewijzigd

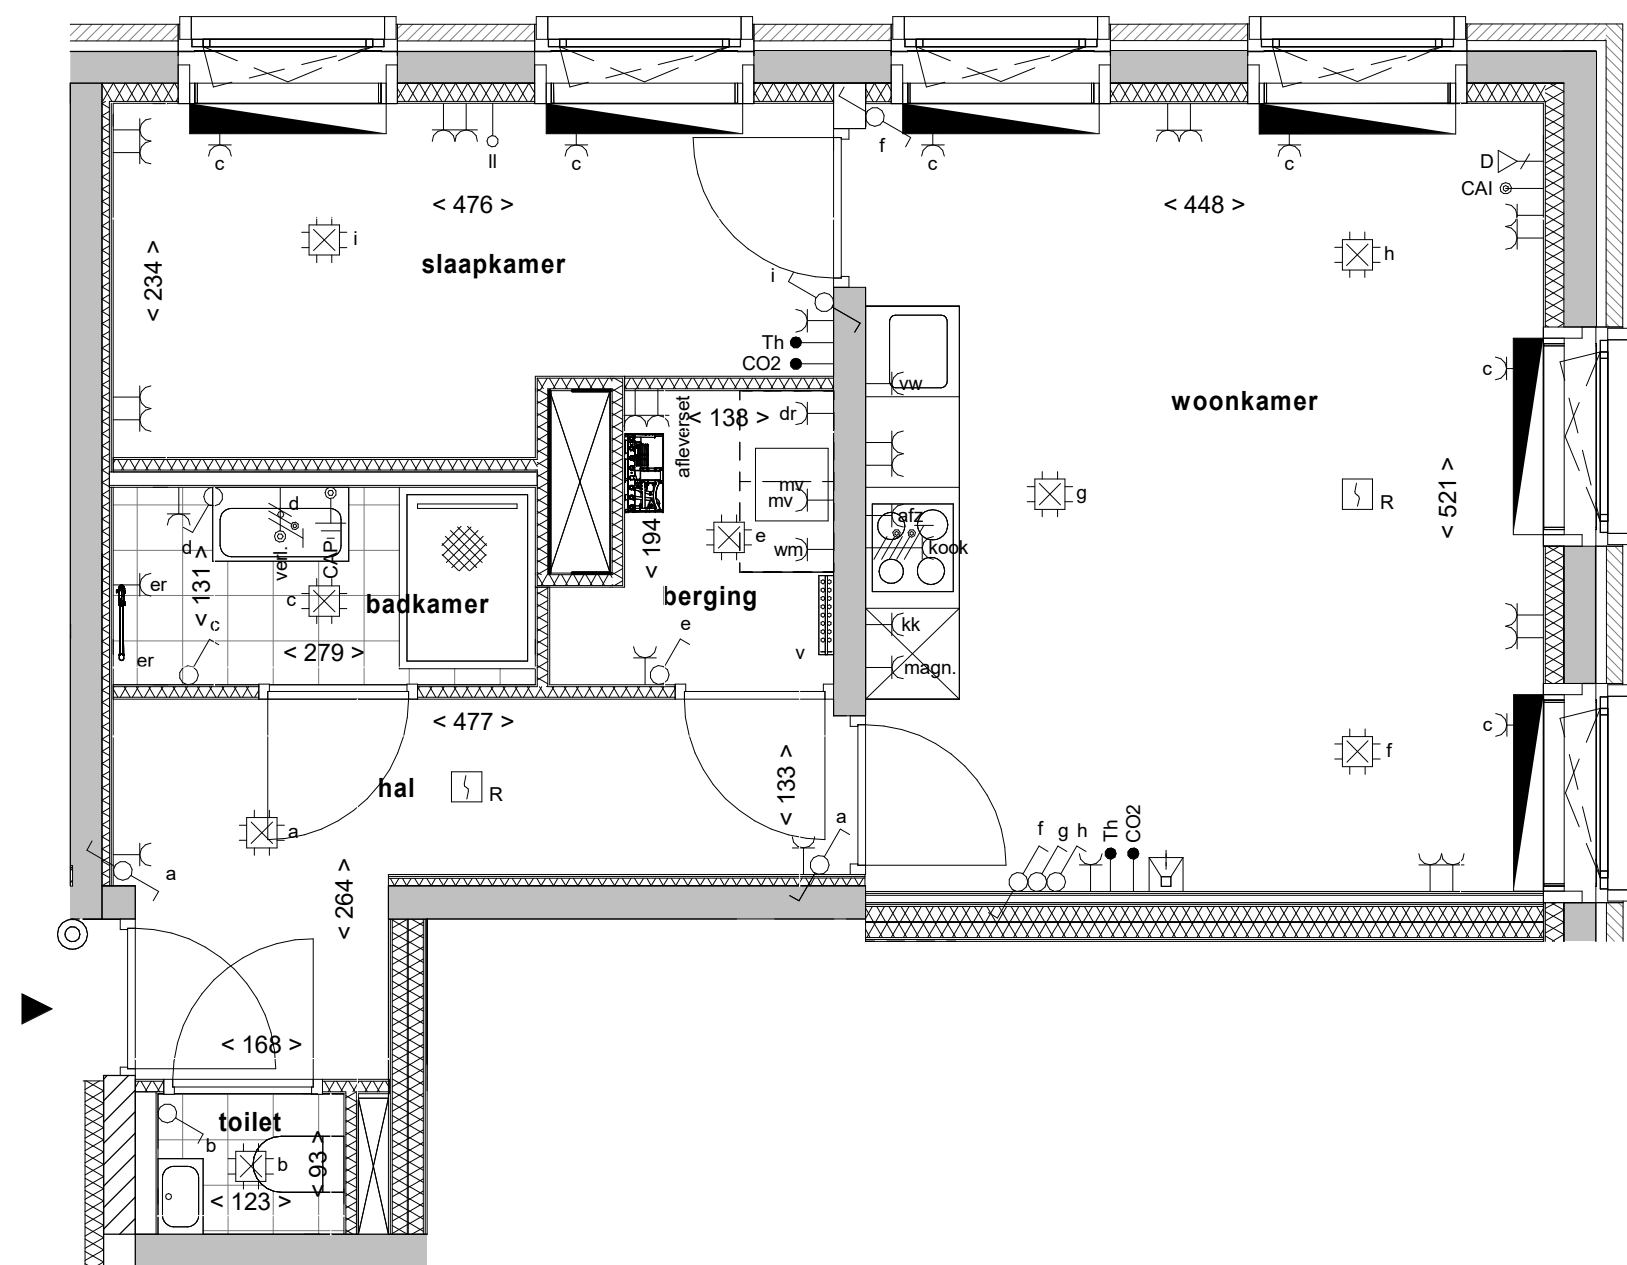

Tweede verdieping

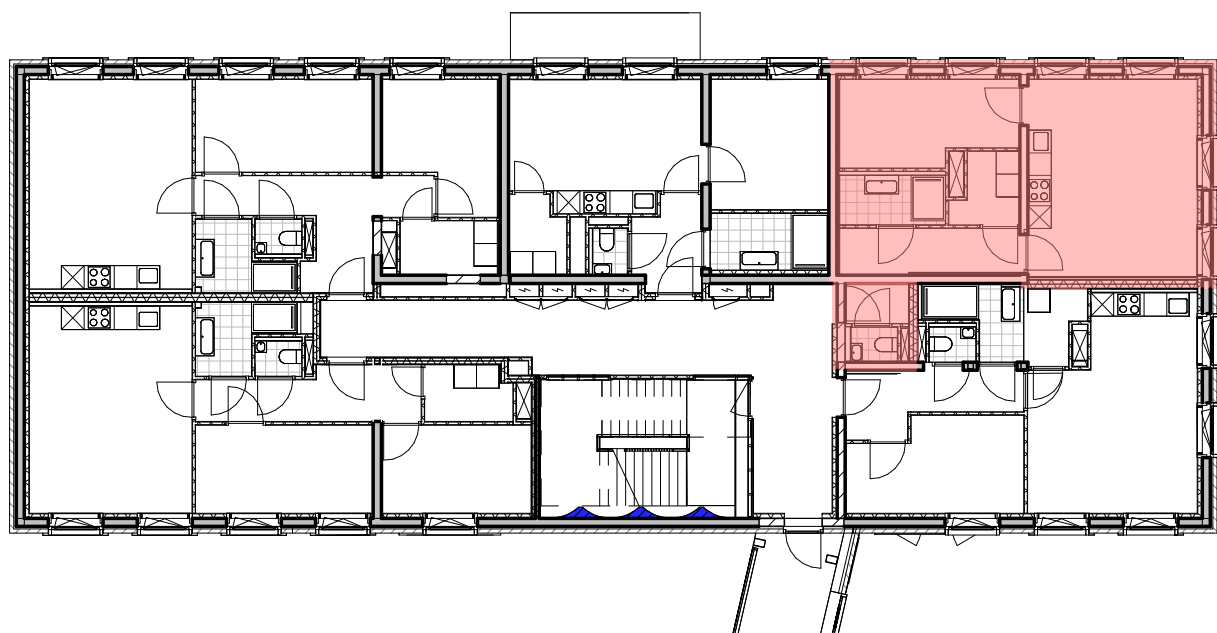

Renvooi installaties

- afz aansluitpunt met twee fasen nul en PE
- CAI aansluitpunt met fasen nul en PE
- CO2 aansluitpunt t.b.v. data enkel
- er bedraad aansluitpunt
- kk optische rookmelder
- magn centraal aardpunt
- RK enkel contactdoos met randbeschermingscontact
- Th enkel contactdoos waterd. met randbeschermingscontact
- CO2 dubbel contactdoos met randbeschermingscontact
- afz drukknop deurbel
- afz intercom deurpost
- afz aardmat
- CAI centraaldoos
- CO2 verdeelinrichting in meterkast
- er Enkelpolige schakelaar
- kk kruisschakelaar
- magn wisselschakelaar
- RK afzuigkap
- Th Centrale antenne installatie
- CO2 CO2 meter
- er elektrische radiator
- kk koelkast
- magn magnetron
- RK regelkast
- Th thermostaat
- CO2 verdeler
- er vaatwasser
- afz wasdroger
- afz wasmachine
- afz mechanische ventilatie
- afz convactor
- afz verdeler
- afz convactor
- afz elektrische radiator
- afz afleverzet
- afz mechanische ventilatie

Renvooi bouwkundig

- betonwand in het werk gestort
- betonwand prefab
- kalkzandsteen constructief
- kalkzandsteen
- hsb gevelelement
- hsb balkonelement
- wand steenachtig
- metal stud wand
- vloertegels (indicatief)
- WM opstelplaats wasmachine
- DR opstelplaats wasdroger
- meterkast
- (leiding-)schacht
- HWA hemelwaterafvoer
- entree woning

Algemeen

- Kleine wijzigingen voorbehouden.
- Aan de maatvoering kunnen geen rechten worden ontleend.
- Maatvoering betreft circa-maten en is aangegeven in centimeters.
- Elektra-aansluitpunten, keukenopstelling, ventilatie punten, radiatoren en rookmelders zijn indicatief aangegeven.
- Het is mogelijk dat niet alle symbolen in het renvooi van toepassing zijn op uw woningtype.
- Keuken conform nul-tekening keukenleverancier.
- Badkamer conform nul-tekening leverancier badkamer.
- Opstelling installaties indicatief.

overzicht bouwnummer 7.02.3
woningtype Vert T

Nieuw Bergen 6 - Jaune
& 7 - Vert Eindhoven

Verkooptekening
overzicht bouwnummer 7.02.3

tekeningnummer
VK 7.02.3


schaal
1:50

datum
09-05-2022

architect
MVRDV

papierformaat
A2

gewijzigd

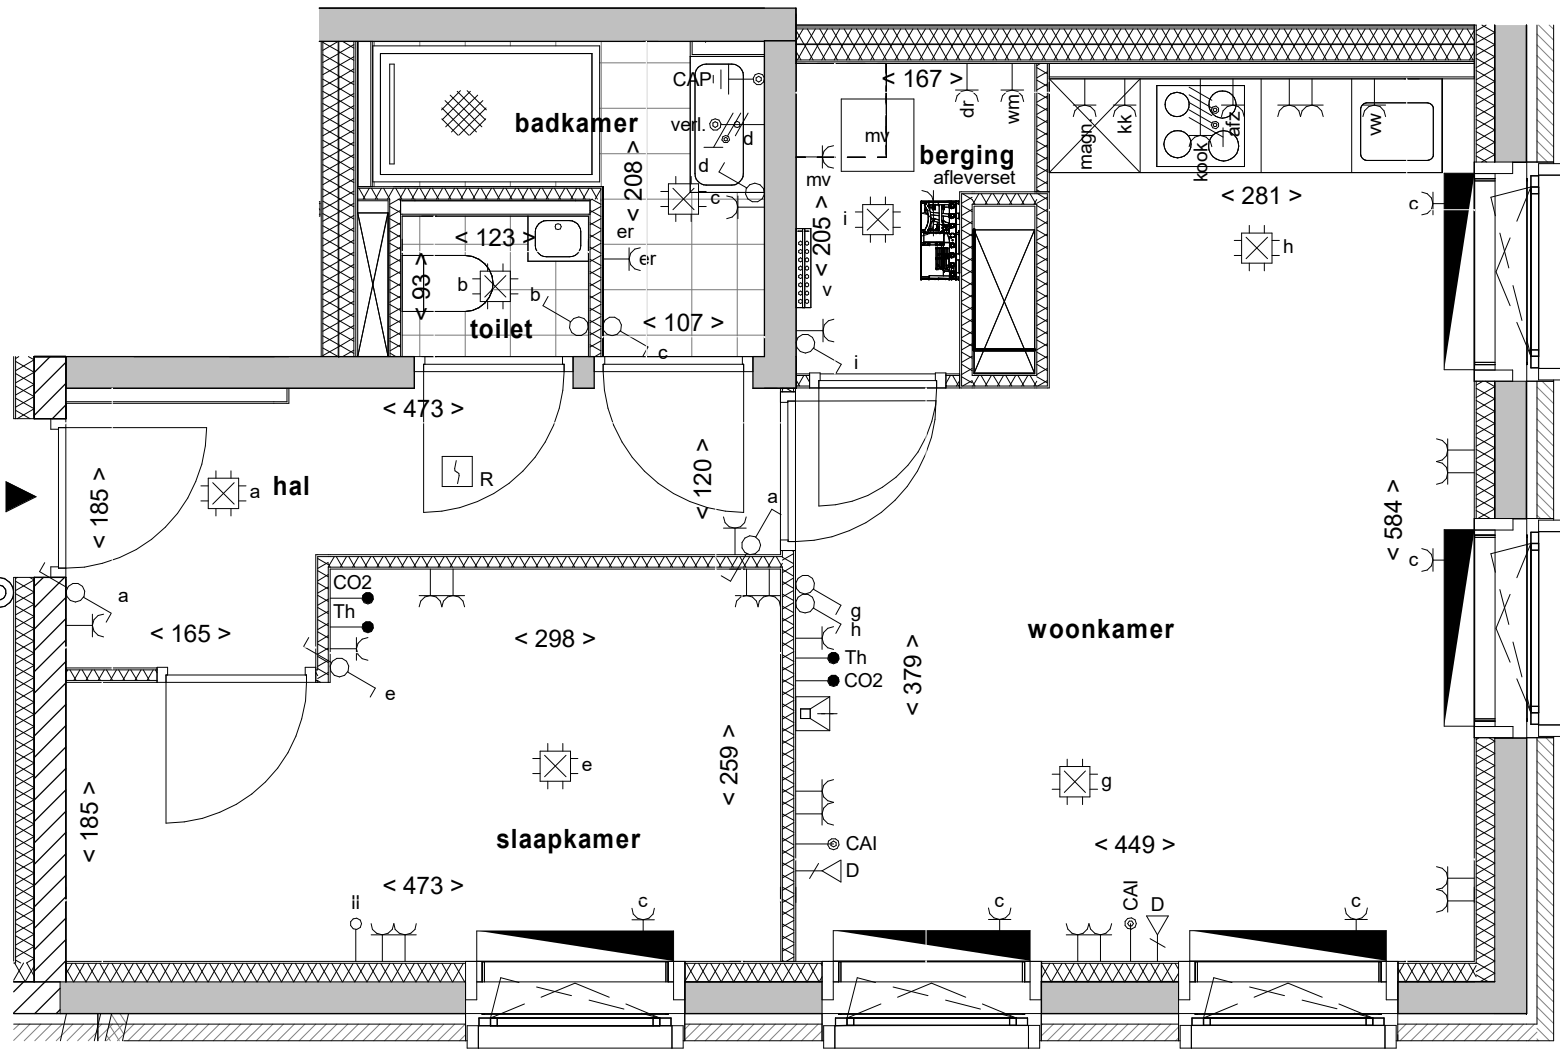

Renvooi installaties

- ansluitpunt met twee fasen nul en PE
- ansluitpunt met fasen nul en PE
- ansluitpunt t.b.v. data enkel
- bedraad aansluitpunt
- optische rookmelder
- centraal aardpunt
- enkel contactdoos met randbeschermingscontact
- enkel contactdoos waterd. met randbeschermingscontact
- dubbel contactdoos met randbeschermingscontact
- drukknoop deurbel
- intercom deurpost
- aardmat
- centraaldoos
- verdeelinrichting in meterkast
- Enkelpolige schakelaar
- kruisschakelaar
- wisselschakelaar
- afz. afzuigkap
- CAI Centrale antenne installatie
- CO2 CO2 meter
- er elektrische radiator
- kk koelkast
- magn magnetron
- RK regelkast
- Th thermostaat
- v verdeler
- vw vaatwasser
- wd wasdroger
- wm wasmachine
- mv mechanische ventilatie
- c convactor
- verdel. verdel. convactor
- convactor
- elektrische radiator
- afleverset
- mechanische ventilatie


Renvooi bouwkundig

- betonwand in het werk gestort
- betonwand prefab
- kalkzandsteen constructief
- kalkzandsteen
- hsb gevelelement
- hsb balkonelement
- wand steenachtig
- metal stud wand
- vloertegels (indicatief)
- WM opstelplaats wasmachine
- DR opstelplaats wasdroger
- meterkast
- (leiding-)schacht
- hemelwaterafvoer
- entree woning

Algemeen

- Kleine wijzigingen voorbehouden.
- Aan de maatvoering kunnen geen rechten worden ontleend.
- Maatvoering betreft circa-maten en is aangegeven in centimeters.
- Elektra-aansluitpunten, keukenopstelling, ventilatie punten, radiatoren en rookmelders zijn indicatief aangegeven.
- Het is mogelijk dat niet alle symbolen in het renvooi van toepassing zijn op uw woningtype.
- Keuken conform nul-tekening keukenleverancier.
- Badkamer conform nul-tekening leverancier badkamer.
- Opstelling installaties indicatief.

Tweede verdieping

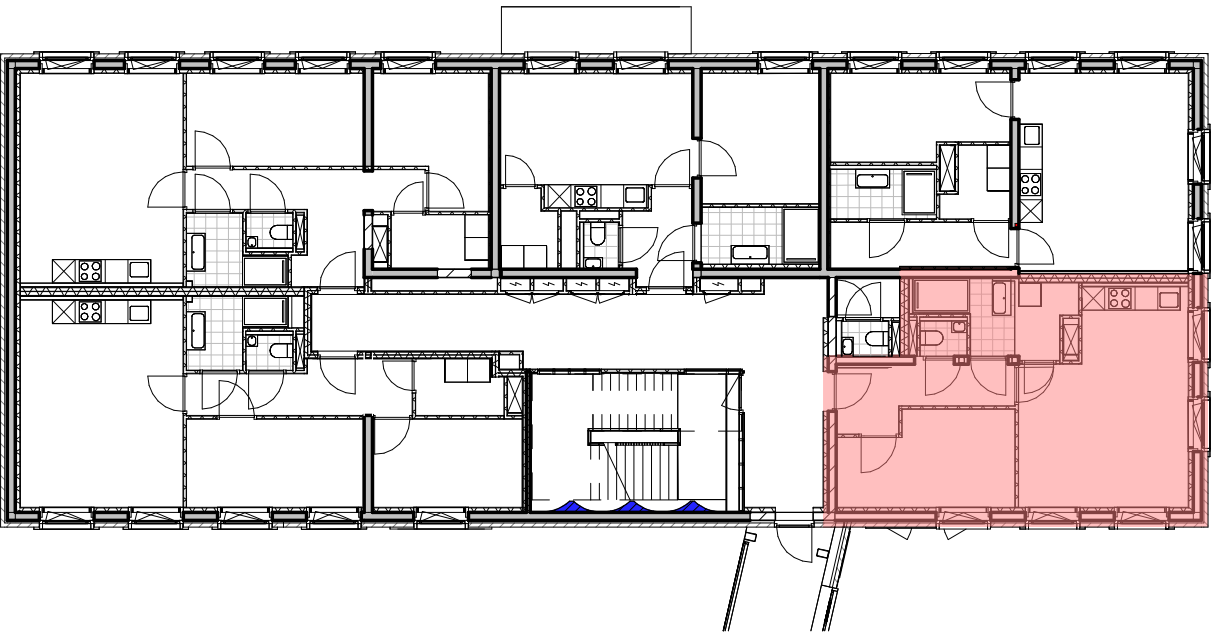

overzicht bouwnummer 7.02.4
woningtype Vert T

Nieuw Bergen 6 - Jaune
& 7 - Vert Eindhoven

Verkooptekening
overzicht bouwnummer 7.02.4

tekeningnummer
VK 7.02.4


schaal
1:50

datum
09-05-2022

architect
MVRDV

papierformaat
A2

gewijzigd

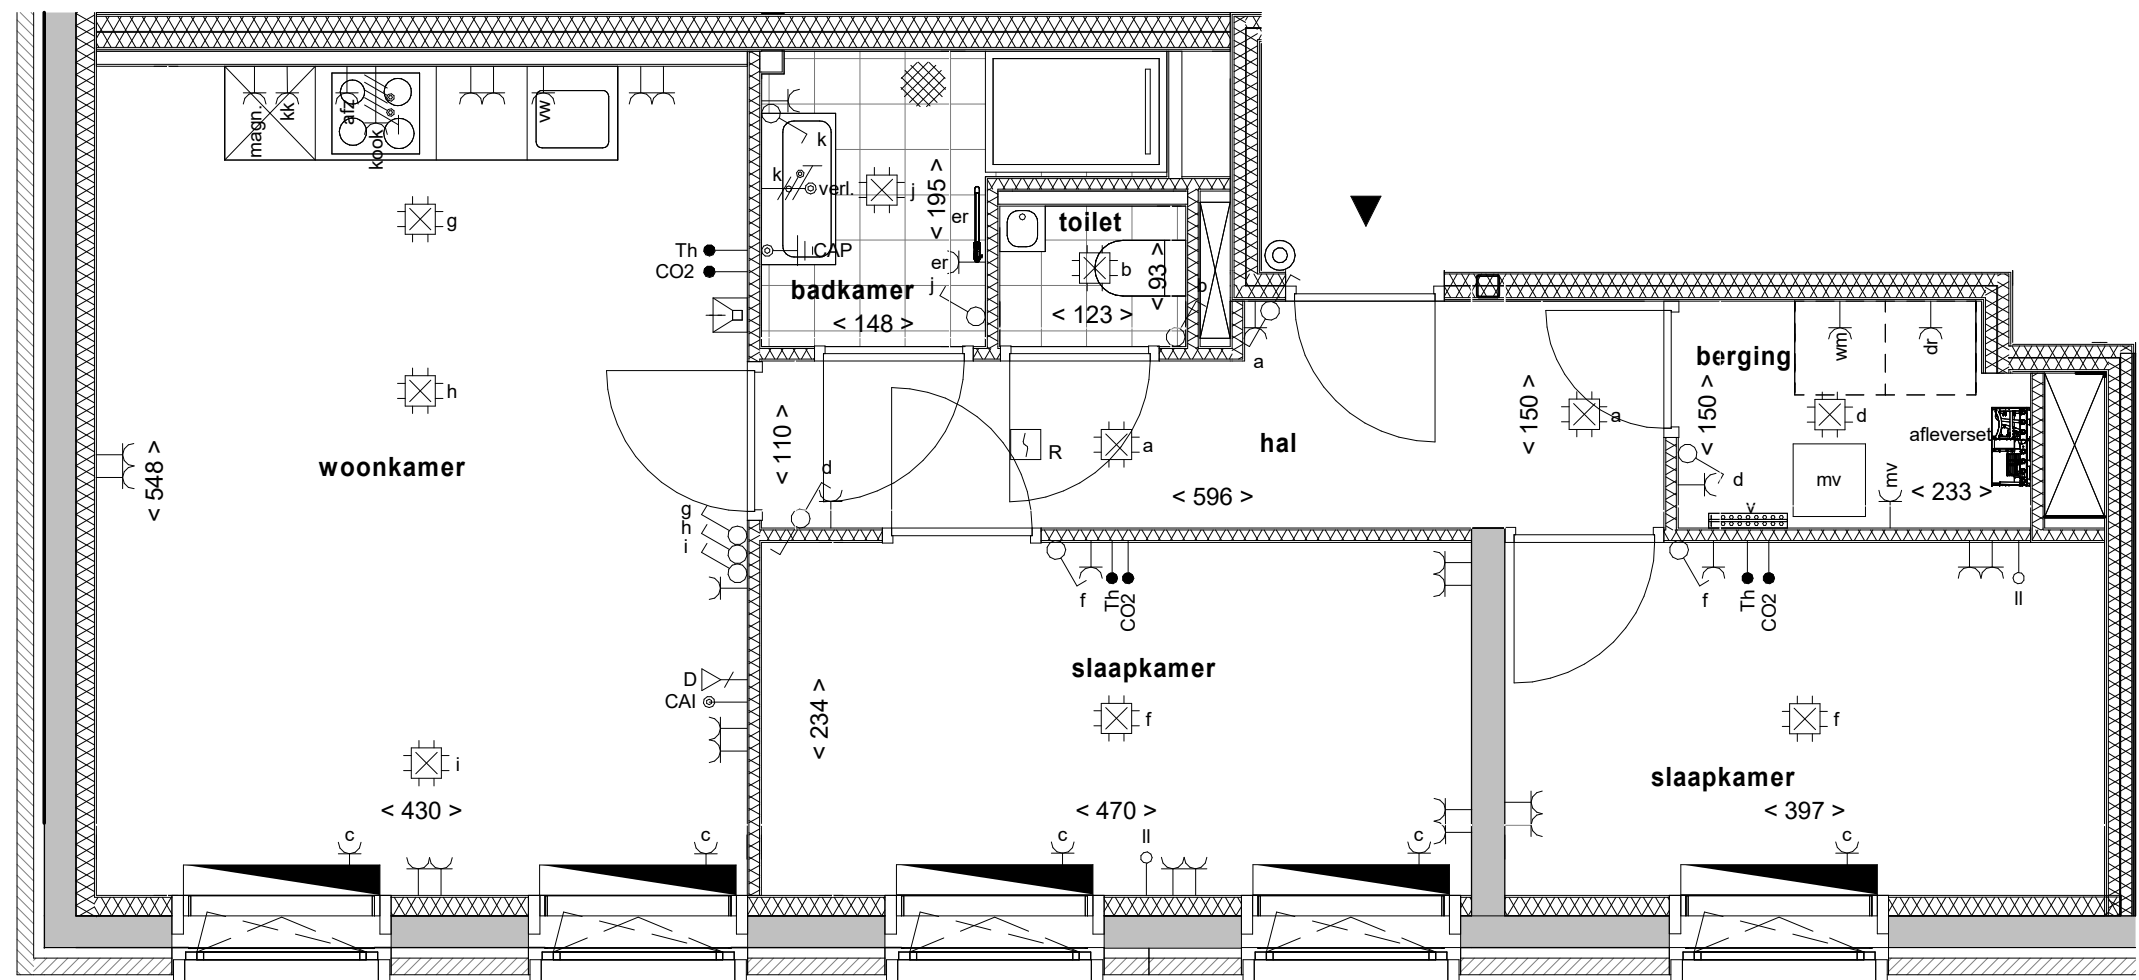

Renvooi installaties

- aansluitpunt met twee fasen nul en PE
- aansluitpunt met fasen nul en PE
- aansluitpunt t.b.v. data enkel
- bedraad aansluitpunt
- optische rookmelder
- centraal aardpunt
- enkel contactdoos met randbeschermingscontact
- enkel contactdoos waterd. met randbeschermingscontact
- dubbel contactdoos met randbeschermingscontact
- drukknop deurbel
- intercom deurpost
- aardmat
- centraaldoos
- verdeelinrichting in meterkast
- Enkelpolige schakelaar
- kruisschakelaar
- wisselschakelaar
- afzuigkap
- Centrale antenne installatie
- CO2 meter
- elektrische radiator
- koelkast
- magnetron
- regelkast
- thermostaat
- verdeler
- vaatwasser
- wasdroger
- wasmachine
- mechanische ventilatie
- convactor
- verdeler
- convector
- elektrische radiator
- afleverset
- mechanische ventilatie


Renvooi bouwkundig

- betonwand in het werk gestort
- betonwand prefab
- kalkzandsteen constructief
- kalkzandsteen
- hsb gevelelement
- hsb balkonelement
- wand steenachtig
- metal stud wand
- vloertegels (indicatief)
- opstelplaats wasmachine
- opstelplaats wasdroger
- meterkast
- (leiding-)schacht
- hemelwaterafvoer
- entree woning

Algemeen

- Kleine wijzigingen voorbehouden.
- Aan de maatvoering kunnen geen rechten worden ontleend.
- Maatvoering betreft circa-maten en is aangegeven in centimeters.
- Elektra-aansluitpunten, keukenopstelling, ventilatie punten, radiatoren en rookmelders zijn indicatief aangegeven.
- Het is mogelijk dat niet alle symbolen in het renvooi van toepassing zijn op uw woningtype.
- Keuken conform nul-tekening keukenleverancier.
- Badkamer conform nul-tekening leverancier badkamer.
- Opstelling installaties indicatief.

Tweede verdieping

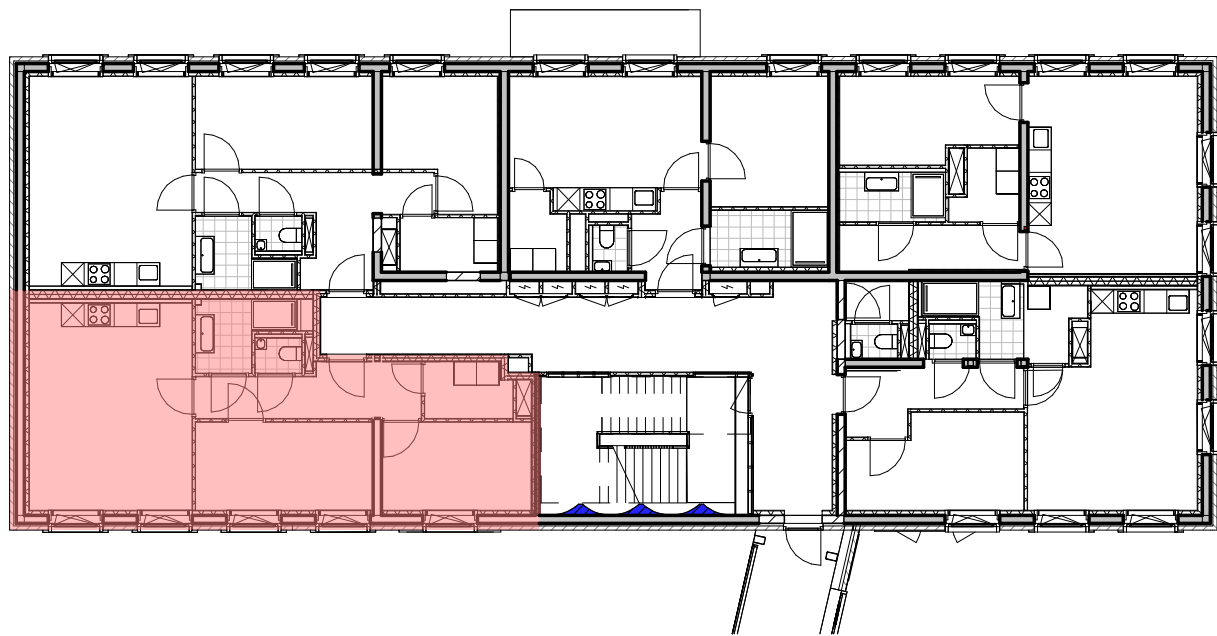

overzicht bouwnummer 7.02.5
woningtype Vert S

Nieuw Bergen 6 - Jaune
& 7 - Vert Eindhoven

Verkooptekening
overzicht bouwnummer 7.02.5

tekeningnummer
VK 7.02.5


schaal
1:50

datum
09-05-2022

architect
MVRDV


papierformaat
A2

gewijzigd

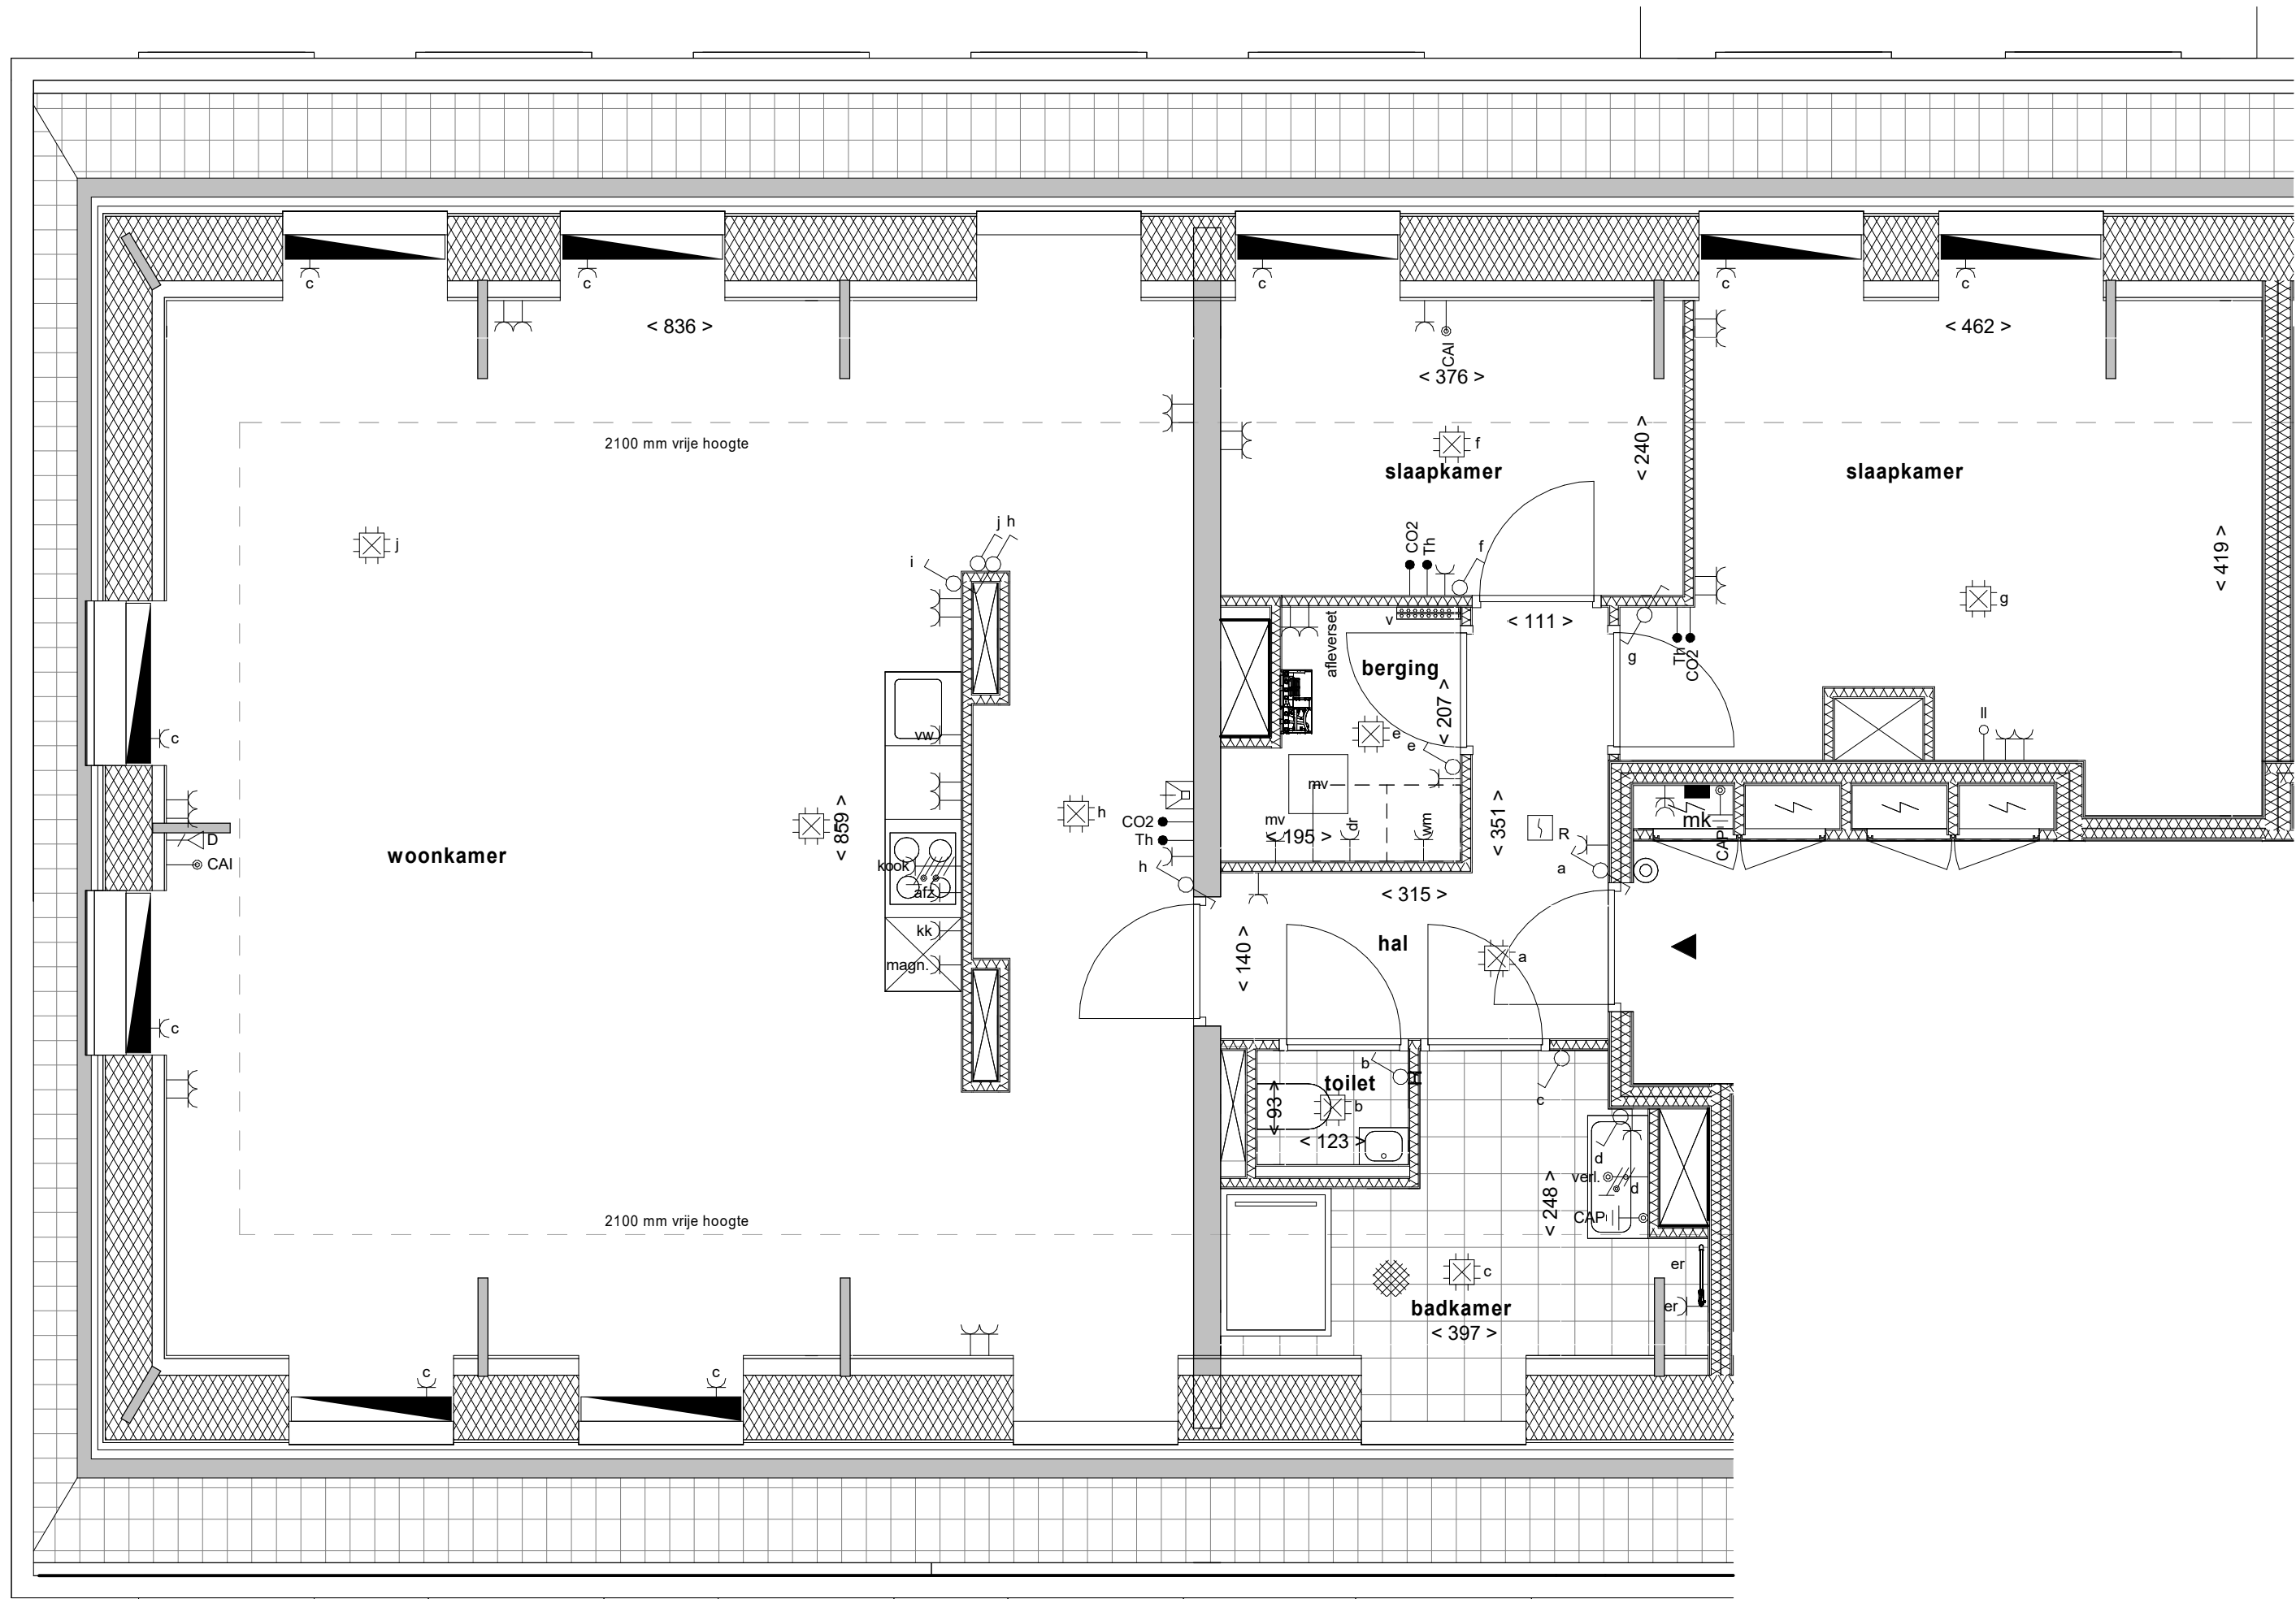

Renvooi installaties	Renvooi bouwkundig
aansluitpunt met twee fasen nul en PE	betonwand in het werk gestort
aansluitpunt met fasen nul en PE	betonwand prefab
aansluitpunt t.b.v. data enkel bedraad aansluitpunt	kalkzandsteen constructief
optische rookmelder	kalkzandsteen
centraal aardpunt	hsb gevelelement
enkel contactdoos met randbeschermingscontact	hsb balkonlement
enkel contactdoos waterd. met randbeschermingscontact	wand steenachtig
dubbel contactdoos met randbeschermingscontact	metaal stud wand
drukknop deurbel	vloertegels (indicatief)
intercom deurpost	opstelplaats wasmachine
aardmat	opstelplaats wasdroger
centraaldoos	meterkast
verdelinrichting in meterkast	(leiding-)schacht
Enkelpolige schakelaar	hemelwaterafvoer
kruisschakelaar	entree woning
wisselschakelaar	
afzuigkap	
CAI Centrale antenne installatie	
CO2 CO2 meter	
er elektrische radiator	
kk koelkast	
magn magnetron	
PK regelkast	
Th thermostaat	
v verdelier	
vw vaatwasser	
wd wasdroger	
wm wasmachine	
mv mechanische ventilatie	
c convactor	
verdelier	
convactor	
elektrische radiator	
afleverset	
mechanische ventilatie	

- Algemeen
- Kleine wijzigingen voorbehouden.
 - Aan de maatvoering kunnen geen rechten worden ontleend.
 - Maatvoering betreft circa-maten en is aangegeven in centimeters.
 - Elektra-aansluitpunten, keukenopstelling, ventilatie punten, radiatoren en rookmelders zijn indicatief aangegeven.
 - Het is mogelijk dat niet alle symbolen in het renvooi van toepassing zijn op uw woningtype.
 - Keuken conform nui-tekening keukenleverancier.
 - Badkamer conform nui-tekening leverancier badkamer.
 - Opstelling installaties indicatief.

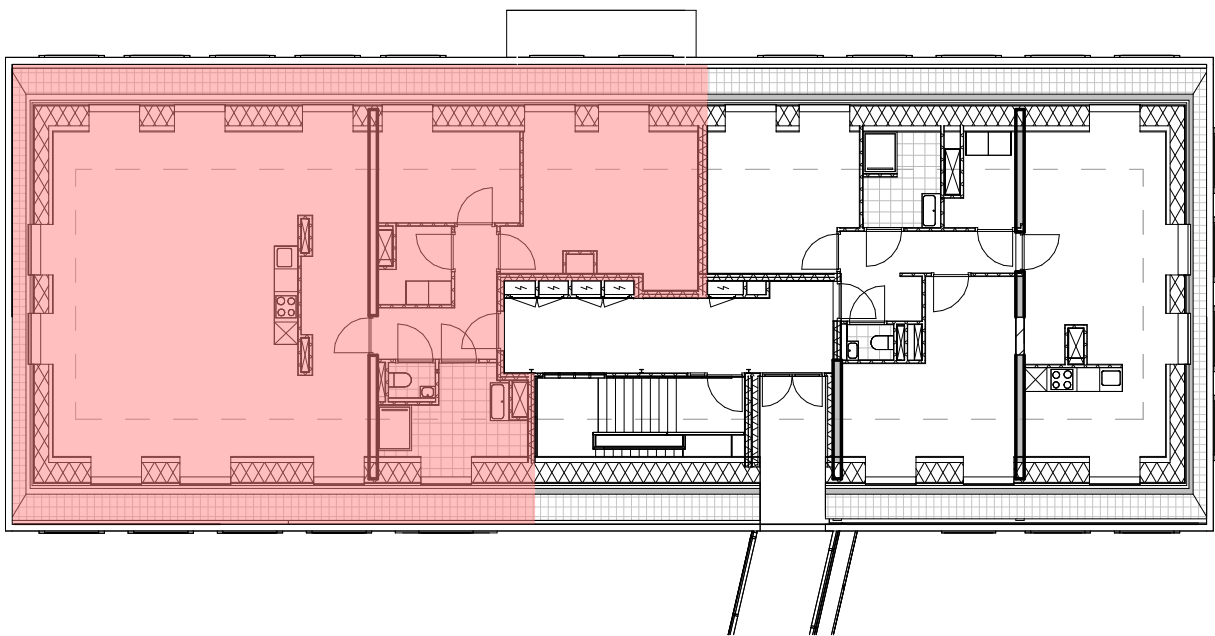

Derde verdieping

overzicht bouwnummer 7.03.1 woningtype Vert U

Nieuw Bergen 6 - Jaune
& 7 - Vert Eindhoven

Verkooptekening
overzicht bouwnummer 7.03.1

tekeningnummer
VK 7.03.1


schaal
1:50

datum
09-05-2022

architect
MVRDV

papierformaat
A1

gewijzigd

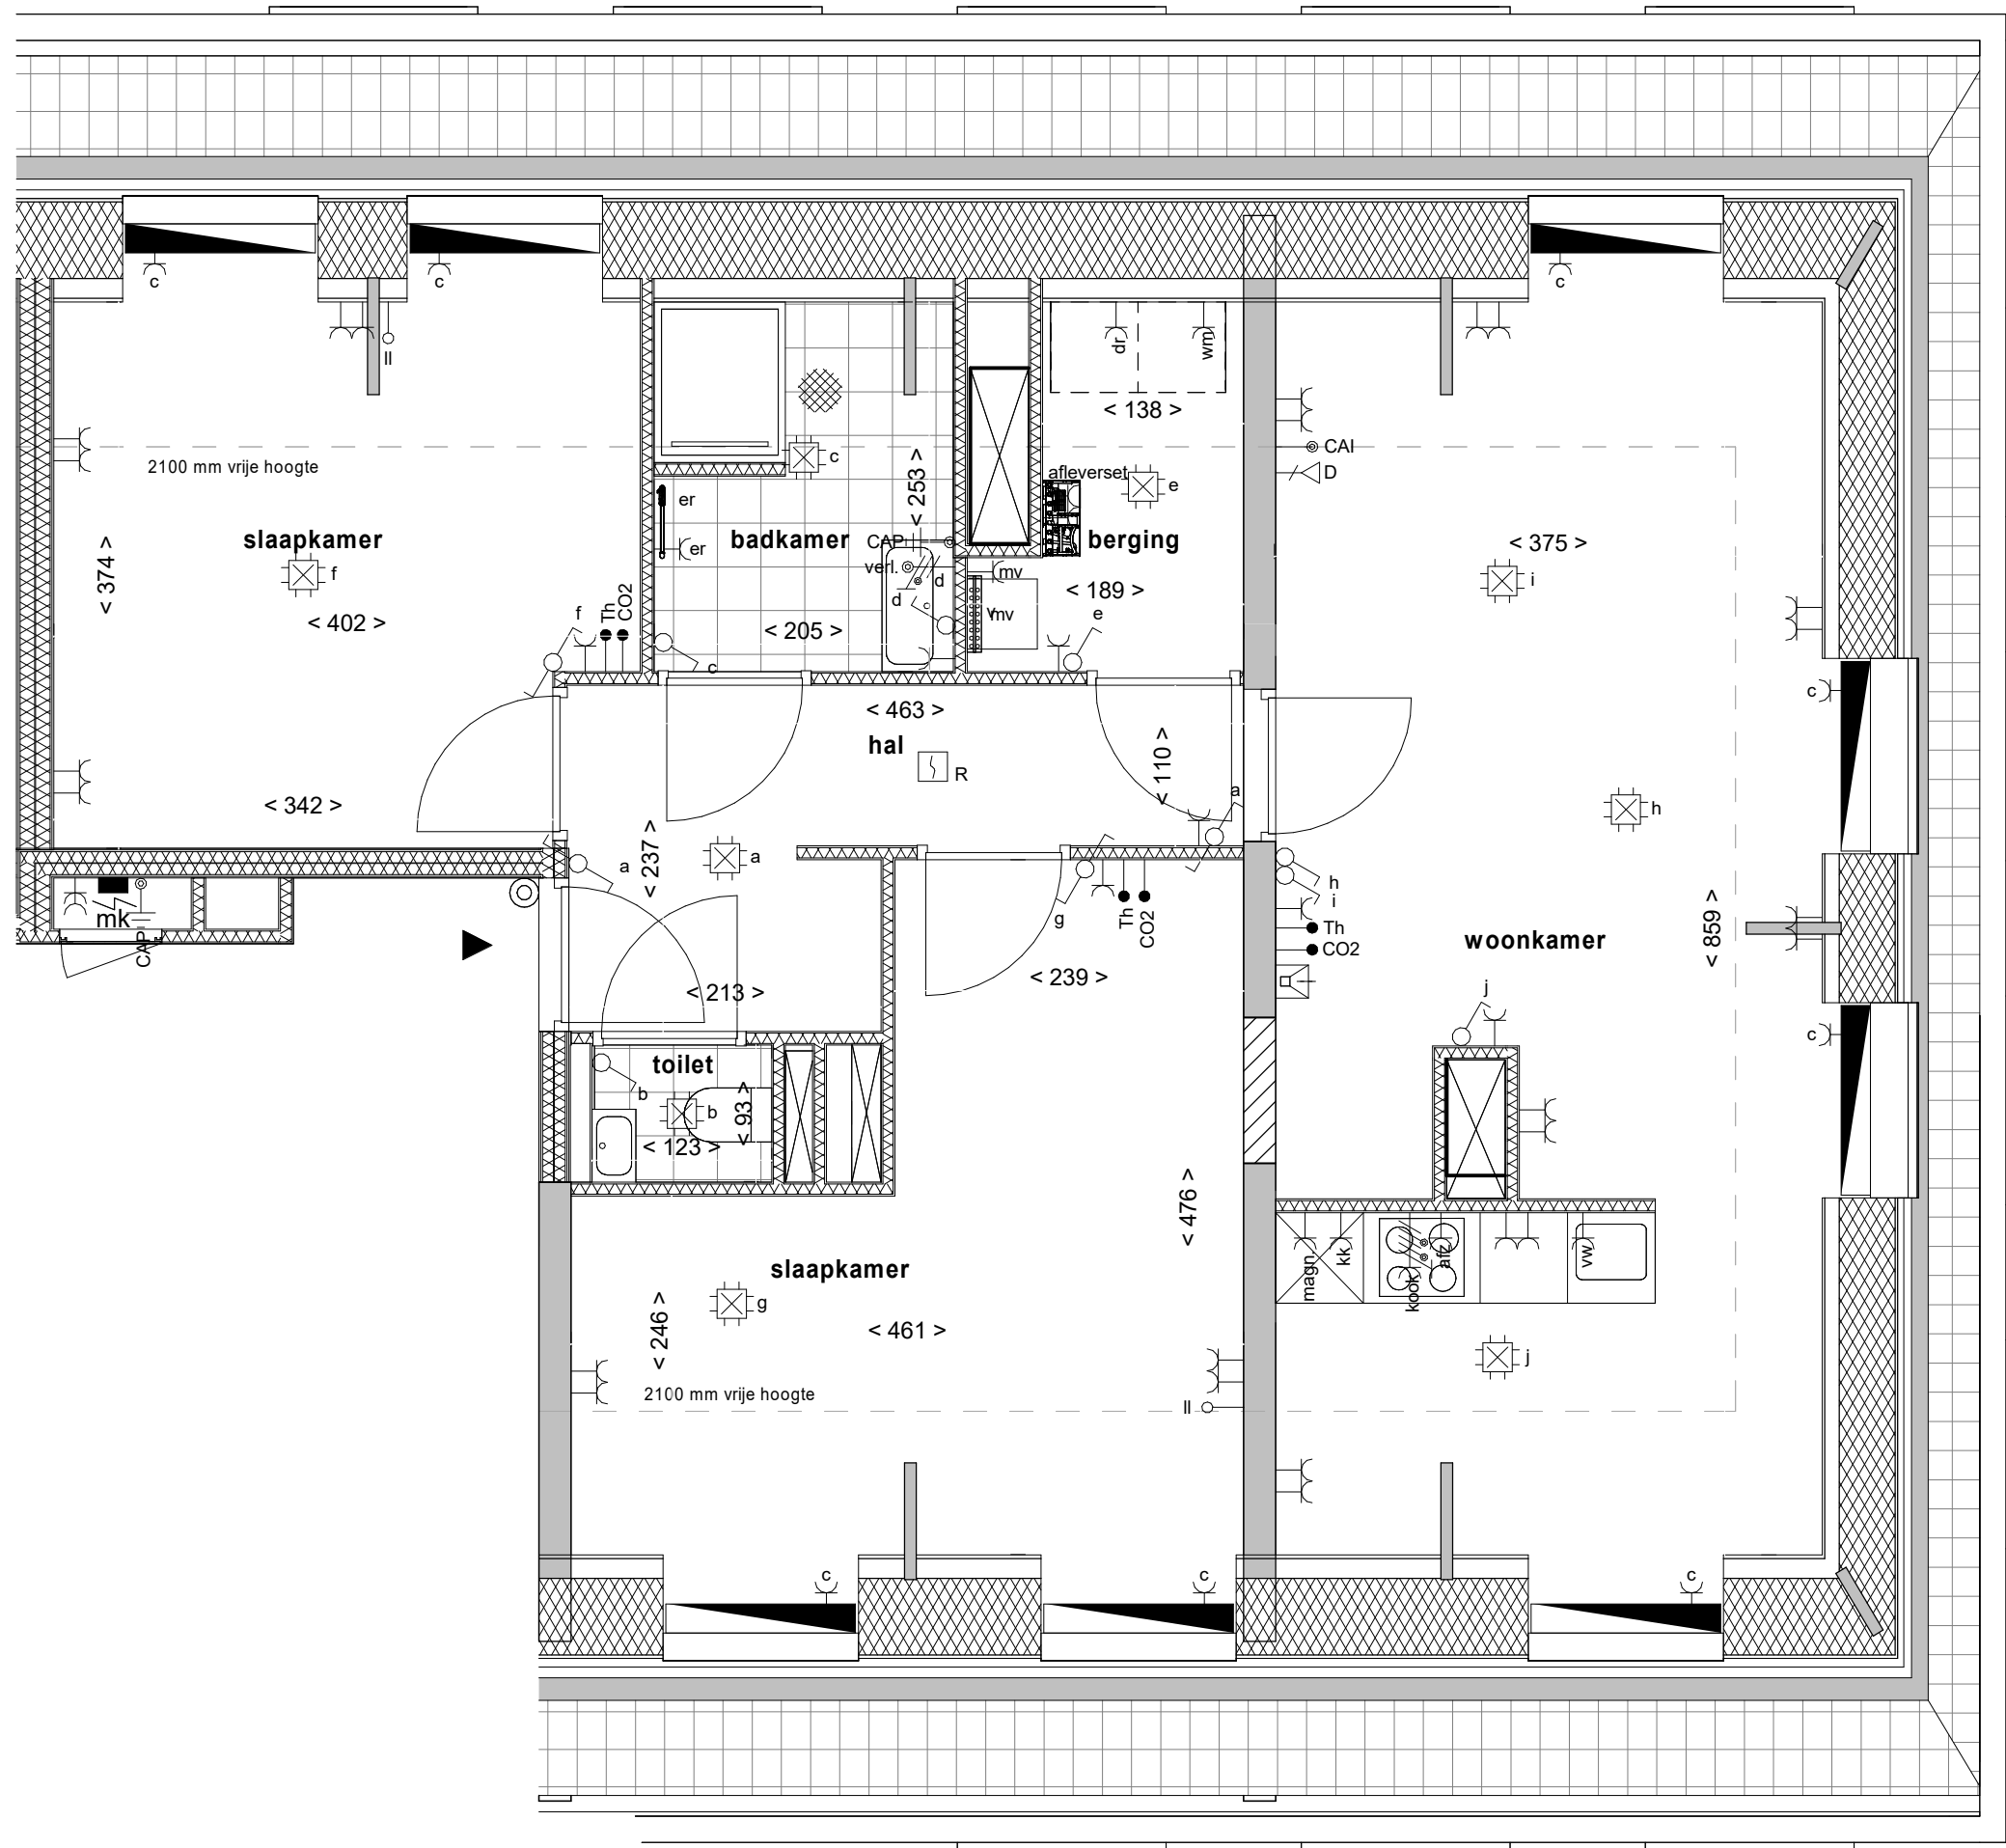

Derde verdieping

Renvooi installaties	Renvooi bouwkundig
	 betonwand in het werk gestort
	 betonwand prefab
	 kalkzandsteen constructief
	 kalkzandsteen
	 hsb gevelelement
	 hsb balkonelement
	 wand steenachtig
	 metal stud wand
	 voertegels (indicatief)
	 opstelplaats wasmachine
	 opstelplaats wasdroger
	 meterkast
	 (leiding)-schacht
	 hemelwaterafvoer
	 entree woning
	
	