




begane grond
1 : 100

Renvooi Bouwkundig	
	Composiet gevelbekleding incl achterconstructie
	metselwerk kalkzandsteen
	isolatie
	metalstudwand corridor-woningscheidende wanden cf opgave Gyproc
	metalstudwand woningscheidende wanden cf opgave Gyproc
	metalstud scheidingwand, schachten, cf opgave Gyproc
	metalstud scheidingwand cf opgave Gyproc
	lichte scheidingwand gasbeton cf opgave Gyproc
	wandtegелwerk
	vloertegelwerk
	schacht

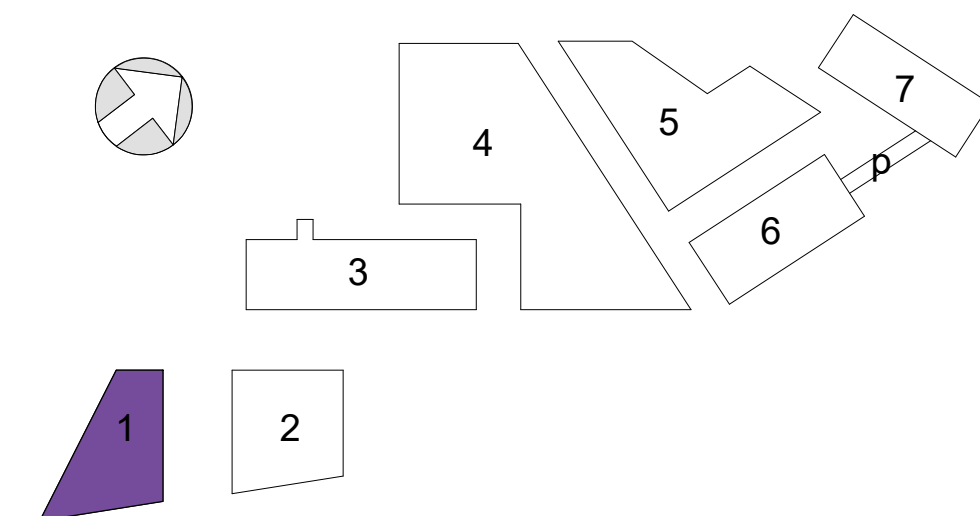

overzicht commerciële ruimte NB1 - Indigo

Nieuw Bergen - NB1 Indigo
Eindhoven, Netherlands

Verhuurtekening
overzicht commerciële ruimte

tekeningnummer
B9.01.100

schaal
1:100

datum
06-06-2025

architect
MVRDV

papierformaat
A1

gewijzigd