

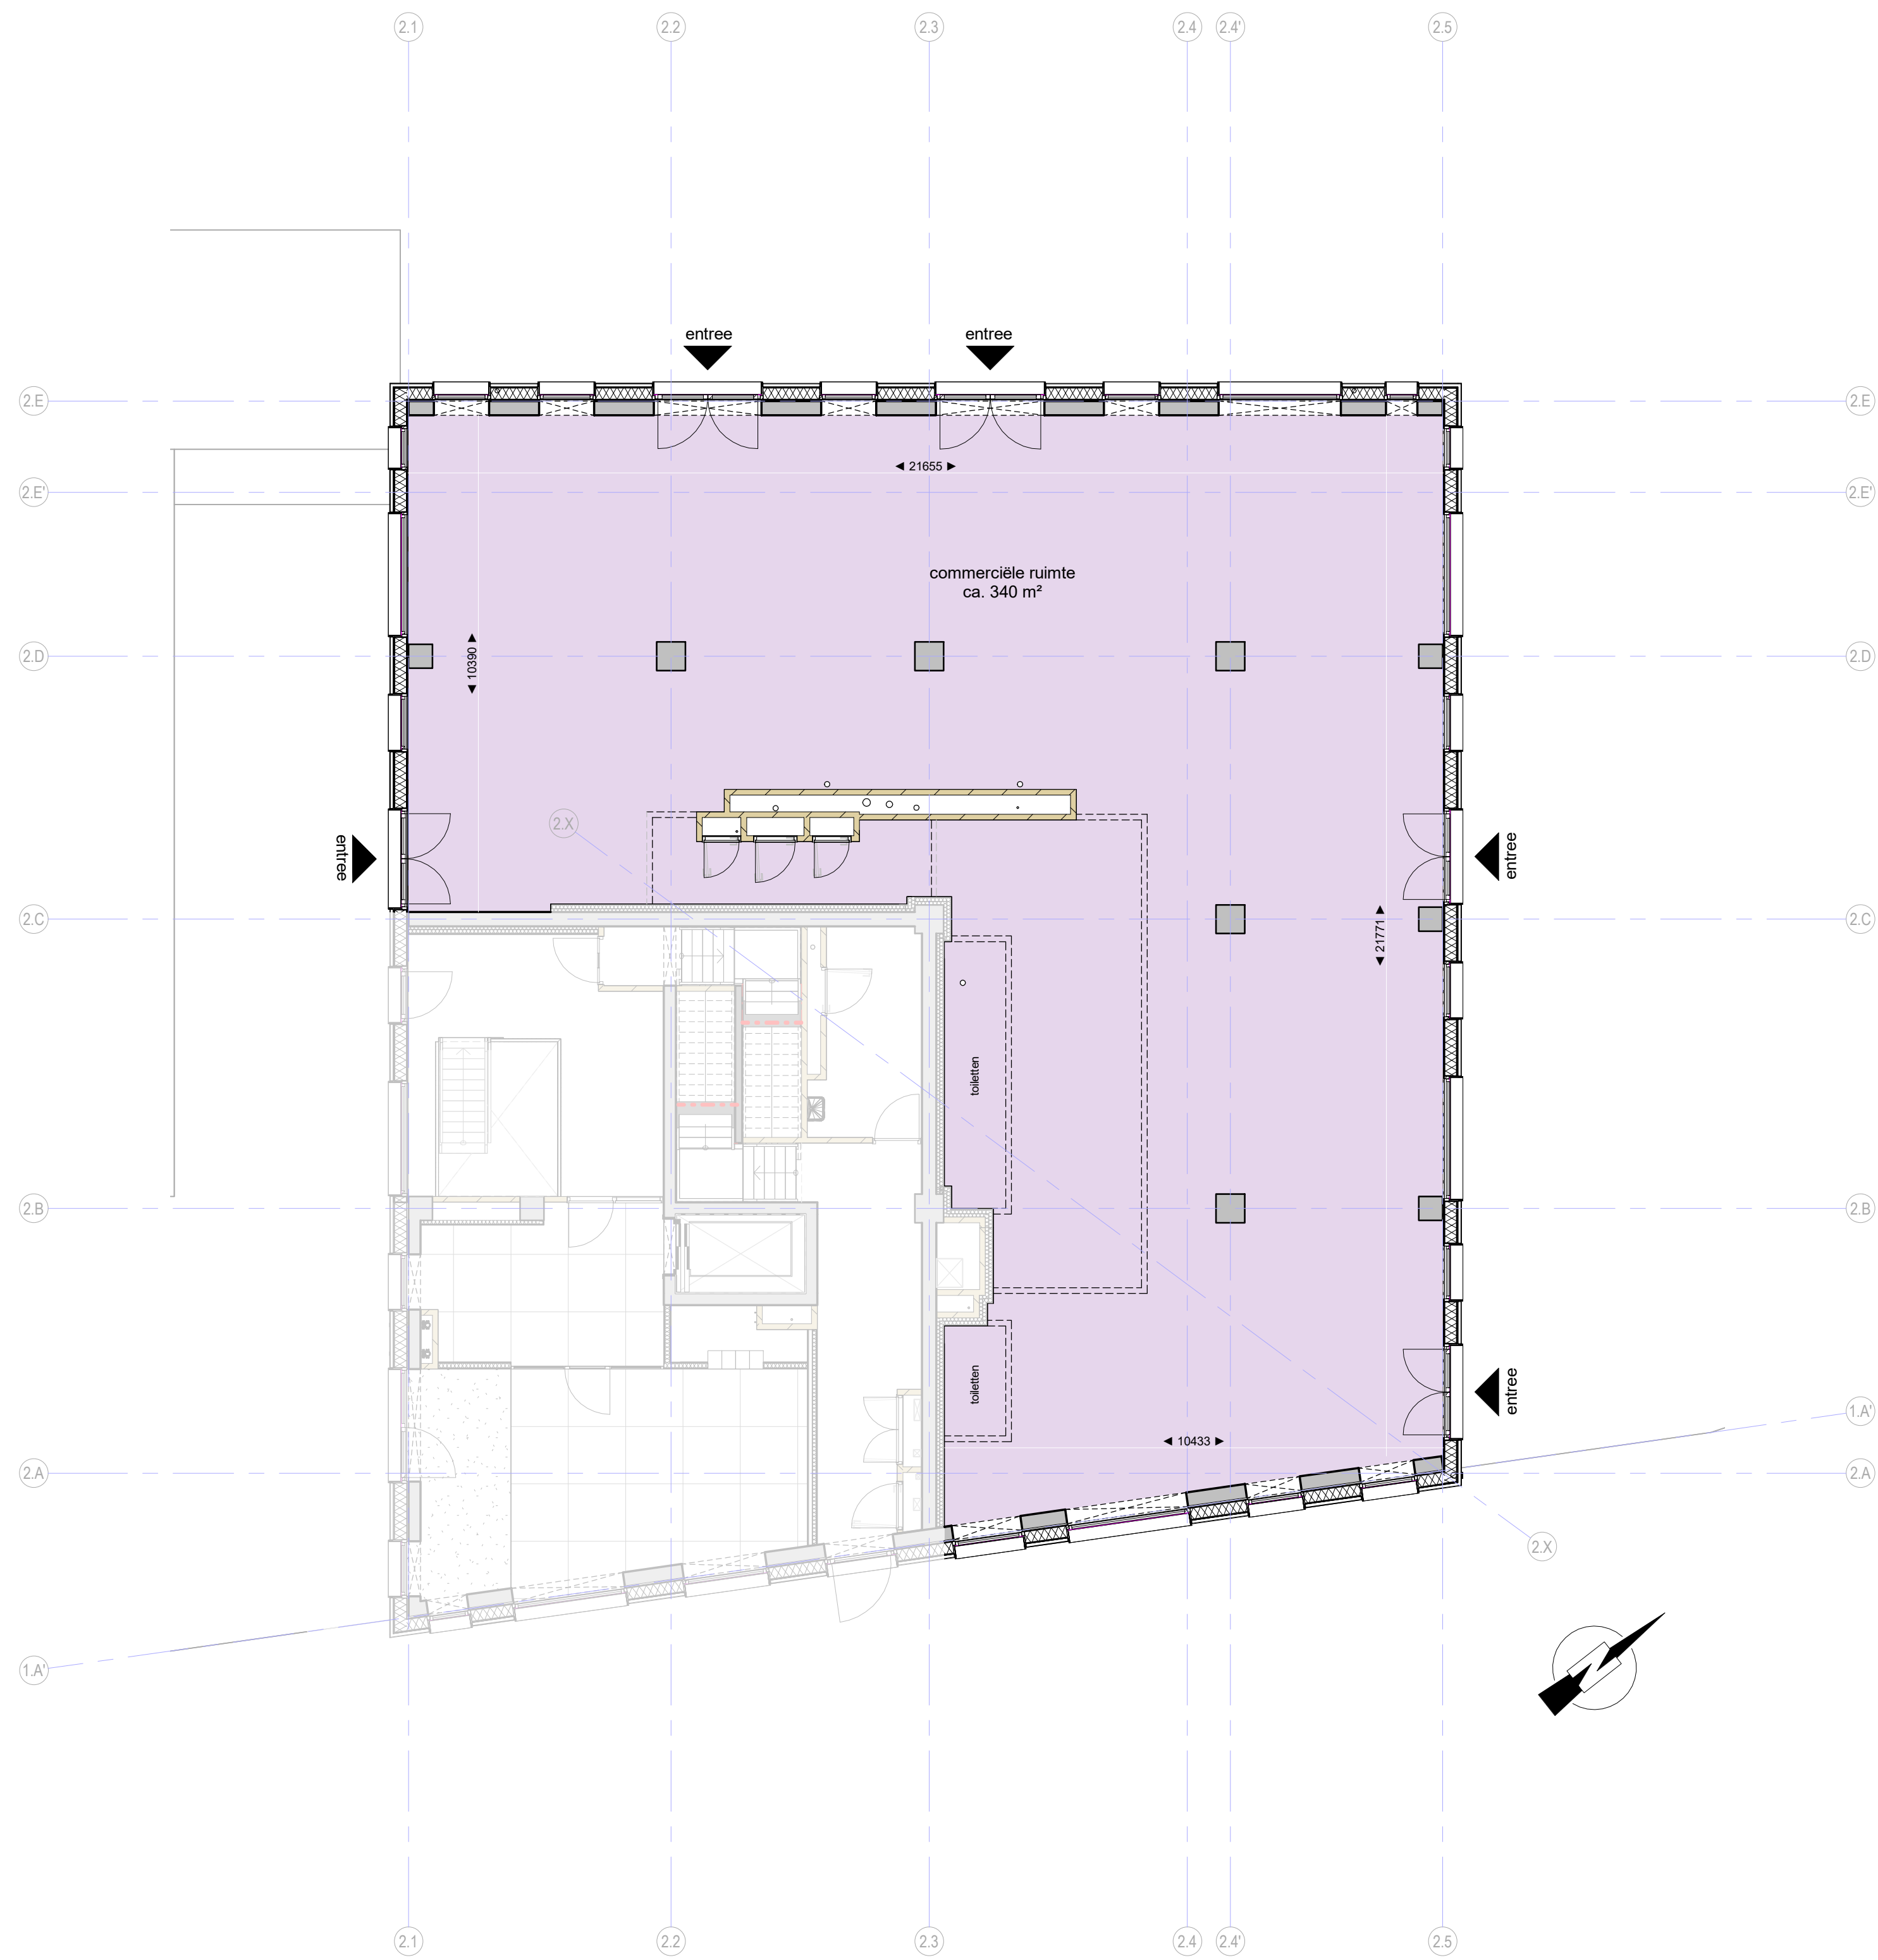


Renvooi Bouwkundig

- Composiet gevelbekeding incl achterconstructie
- metselwerk kalkzandsteen
- isolatie
- metalstudwand corridor-woningscheidende wanden cf opgave Gyproc
- metalstudwand woningscheidende wanden cf opgave Gyproc
- metalstud scheidingwand, schachten, cf opgave Gyproc
- metalstud scheidingwand cf opgave Gyproc
- lichte scheidingwand gasbeton cf opgave Gyproc
- wandtegелwerk
- vloertegелwerk
- schacht

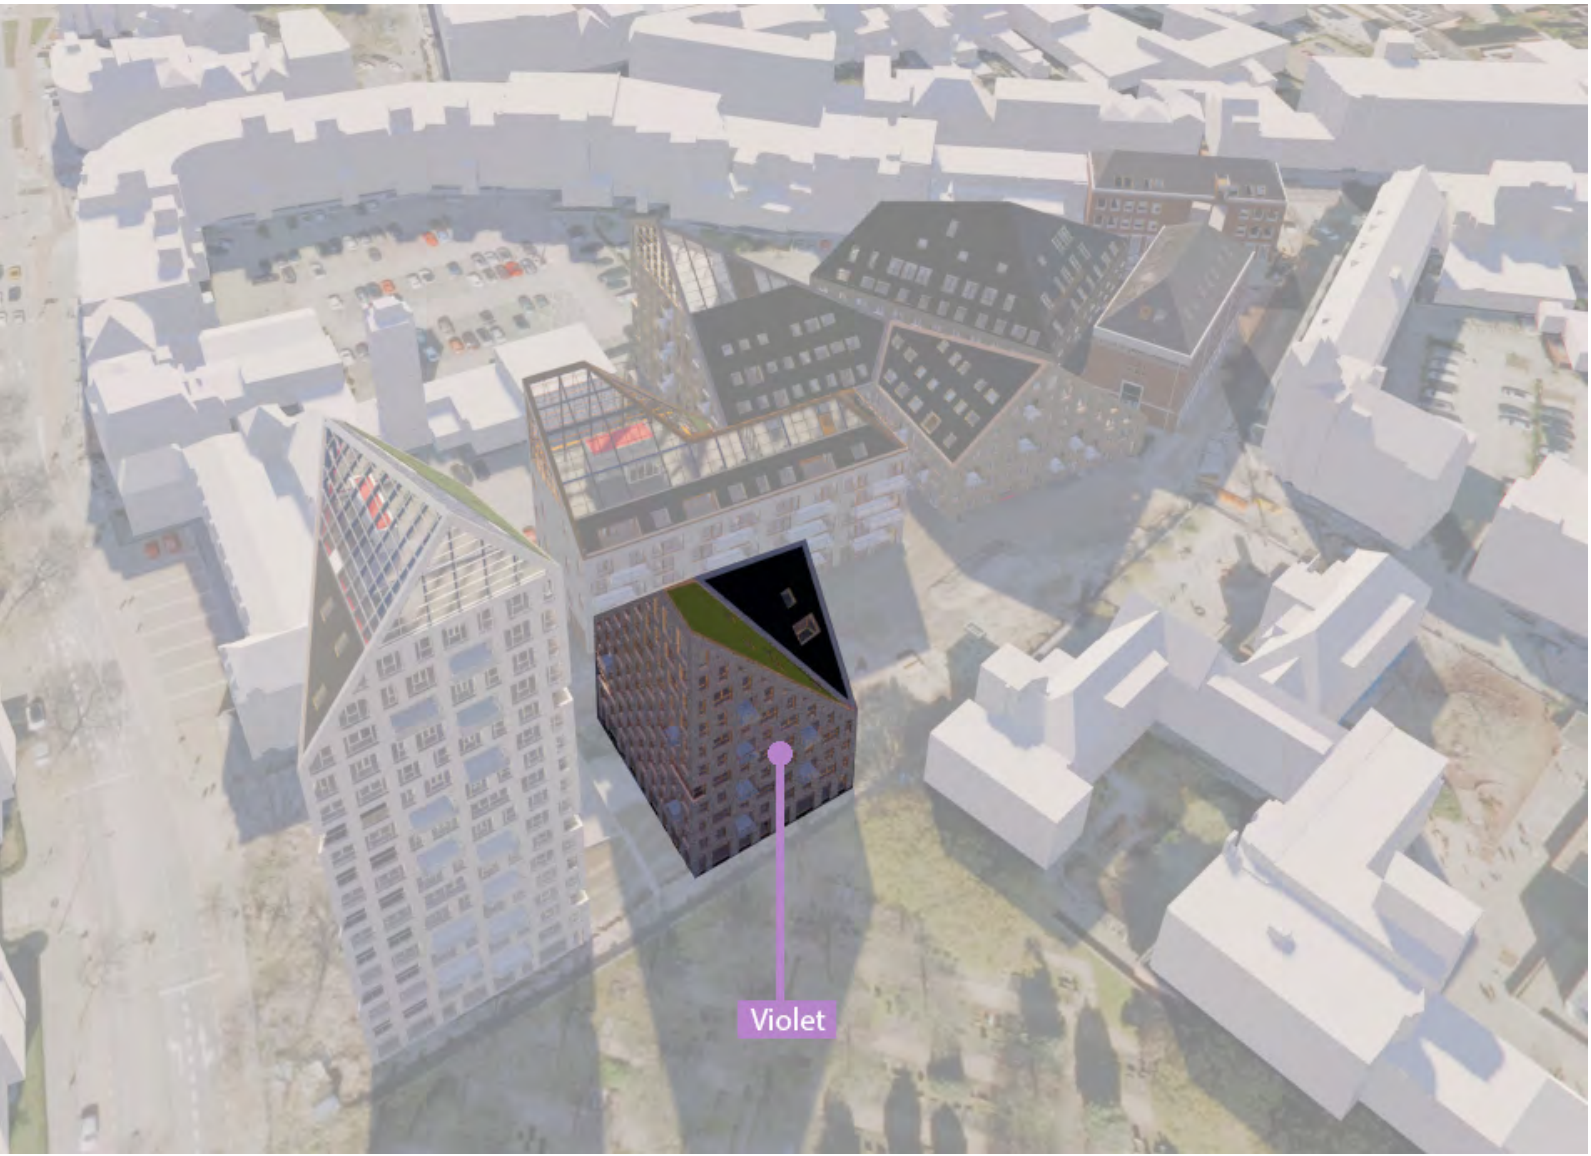

begane grond
1 : 100

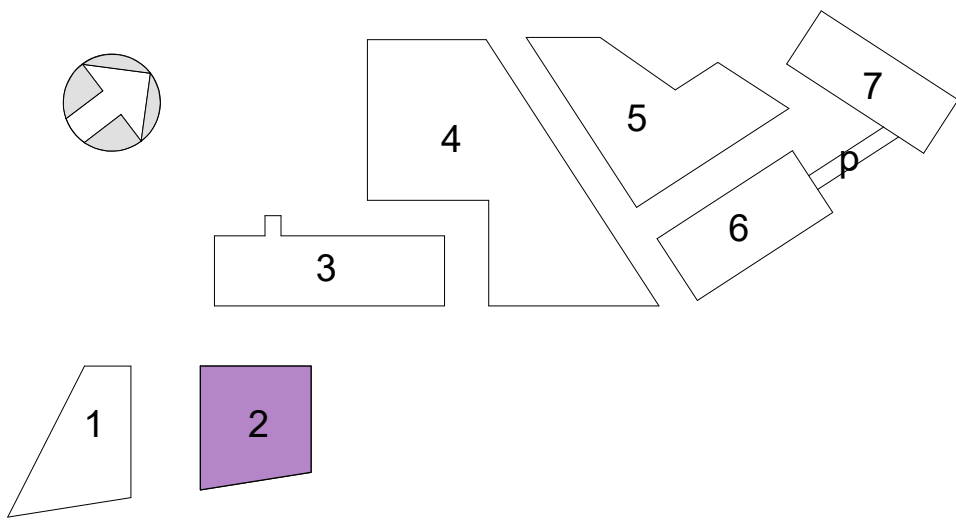

overzicht commerciële ruimte
NB2 - Violet

Nieuw Bergen Eindhoven,
Netherlands

Verhuurtekening
overzicht commerciële ruimte

tekeningnummer
B9.02.100

schaal
1:100

datum
06-06-2025

architect
MVRDV

papierformaat
A1

gewijzigd