


Renvooi Bouwkundig

- Composiet gevelbekeding incl achterconstructie
- metselwerk kalkzandsteen
- isolatie
- metalstudwand corridor-woningscheidende wanden of opgave Gyproc
- metalstudwand woningscheidende wanden of opgave Gyproc
- metalstud scheidingswand, schachten, cf opgave Gyproc
- metalstud scheidingswand cf opgave Gyproc
- lichte scheidingswand gasbeton of opgave Gyproc
- wandtegелwerk
- vloertegelwerk
- schacht



- Commerciële ruimte_1
- Commerciële ruimte_2
- Dakterras bruikbaar voor commerciële partij

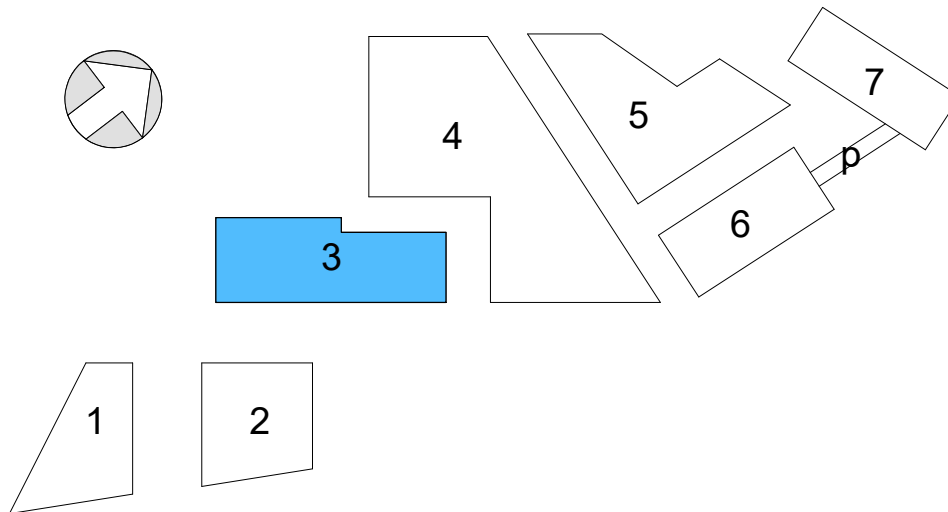

overzicht commerciële ruimte
NB3 - Bleu

Nieuw Bergen - NB3 Blue
Eindhoven, Netherlands

Verhuurtekening
overzicht commerciële ruimte

tekeningnummer
B9.03.100

architect
MVRDV

schaal
1:100

papierformaat
A1

datum
06-06-2025

gewijzigd

begane grond
1 : 100

