
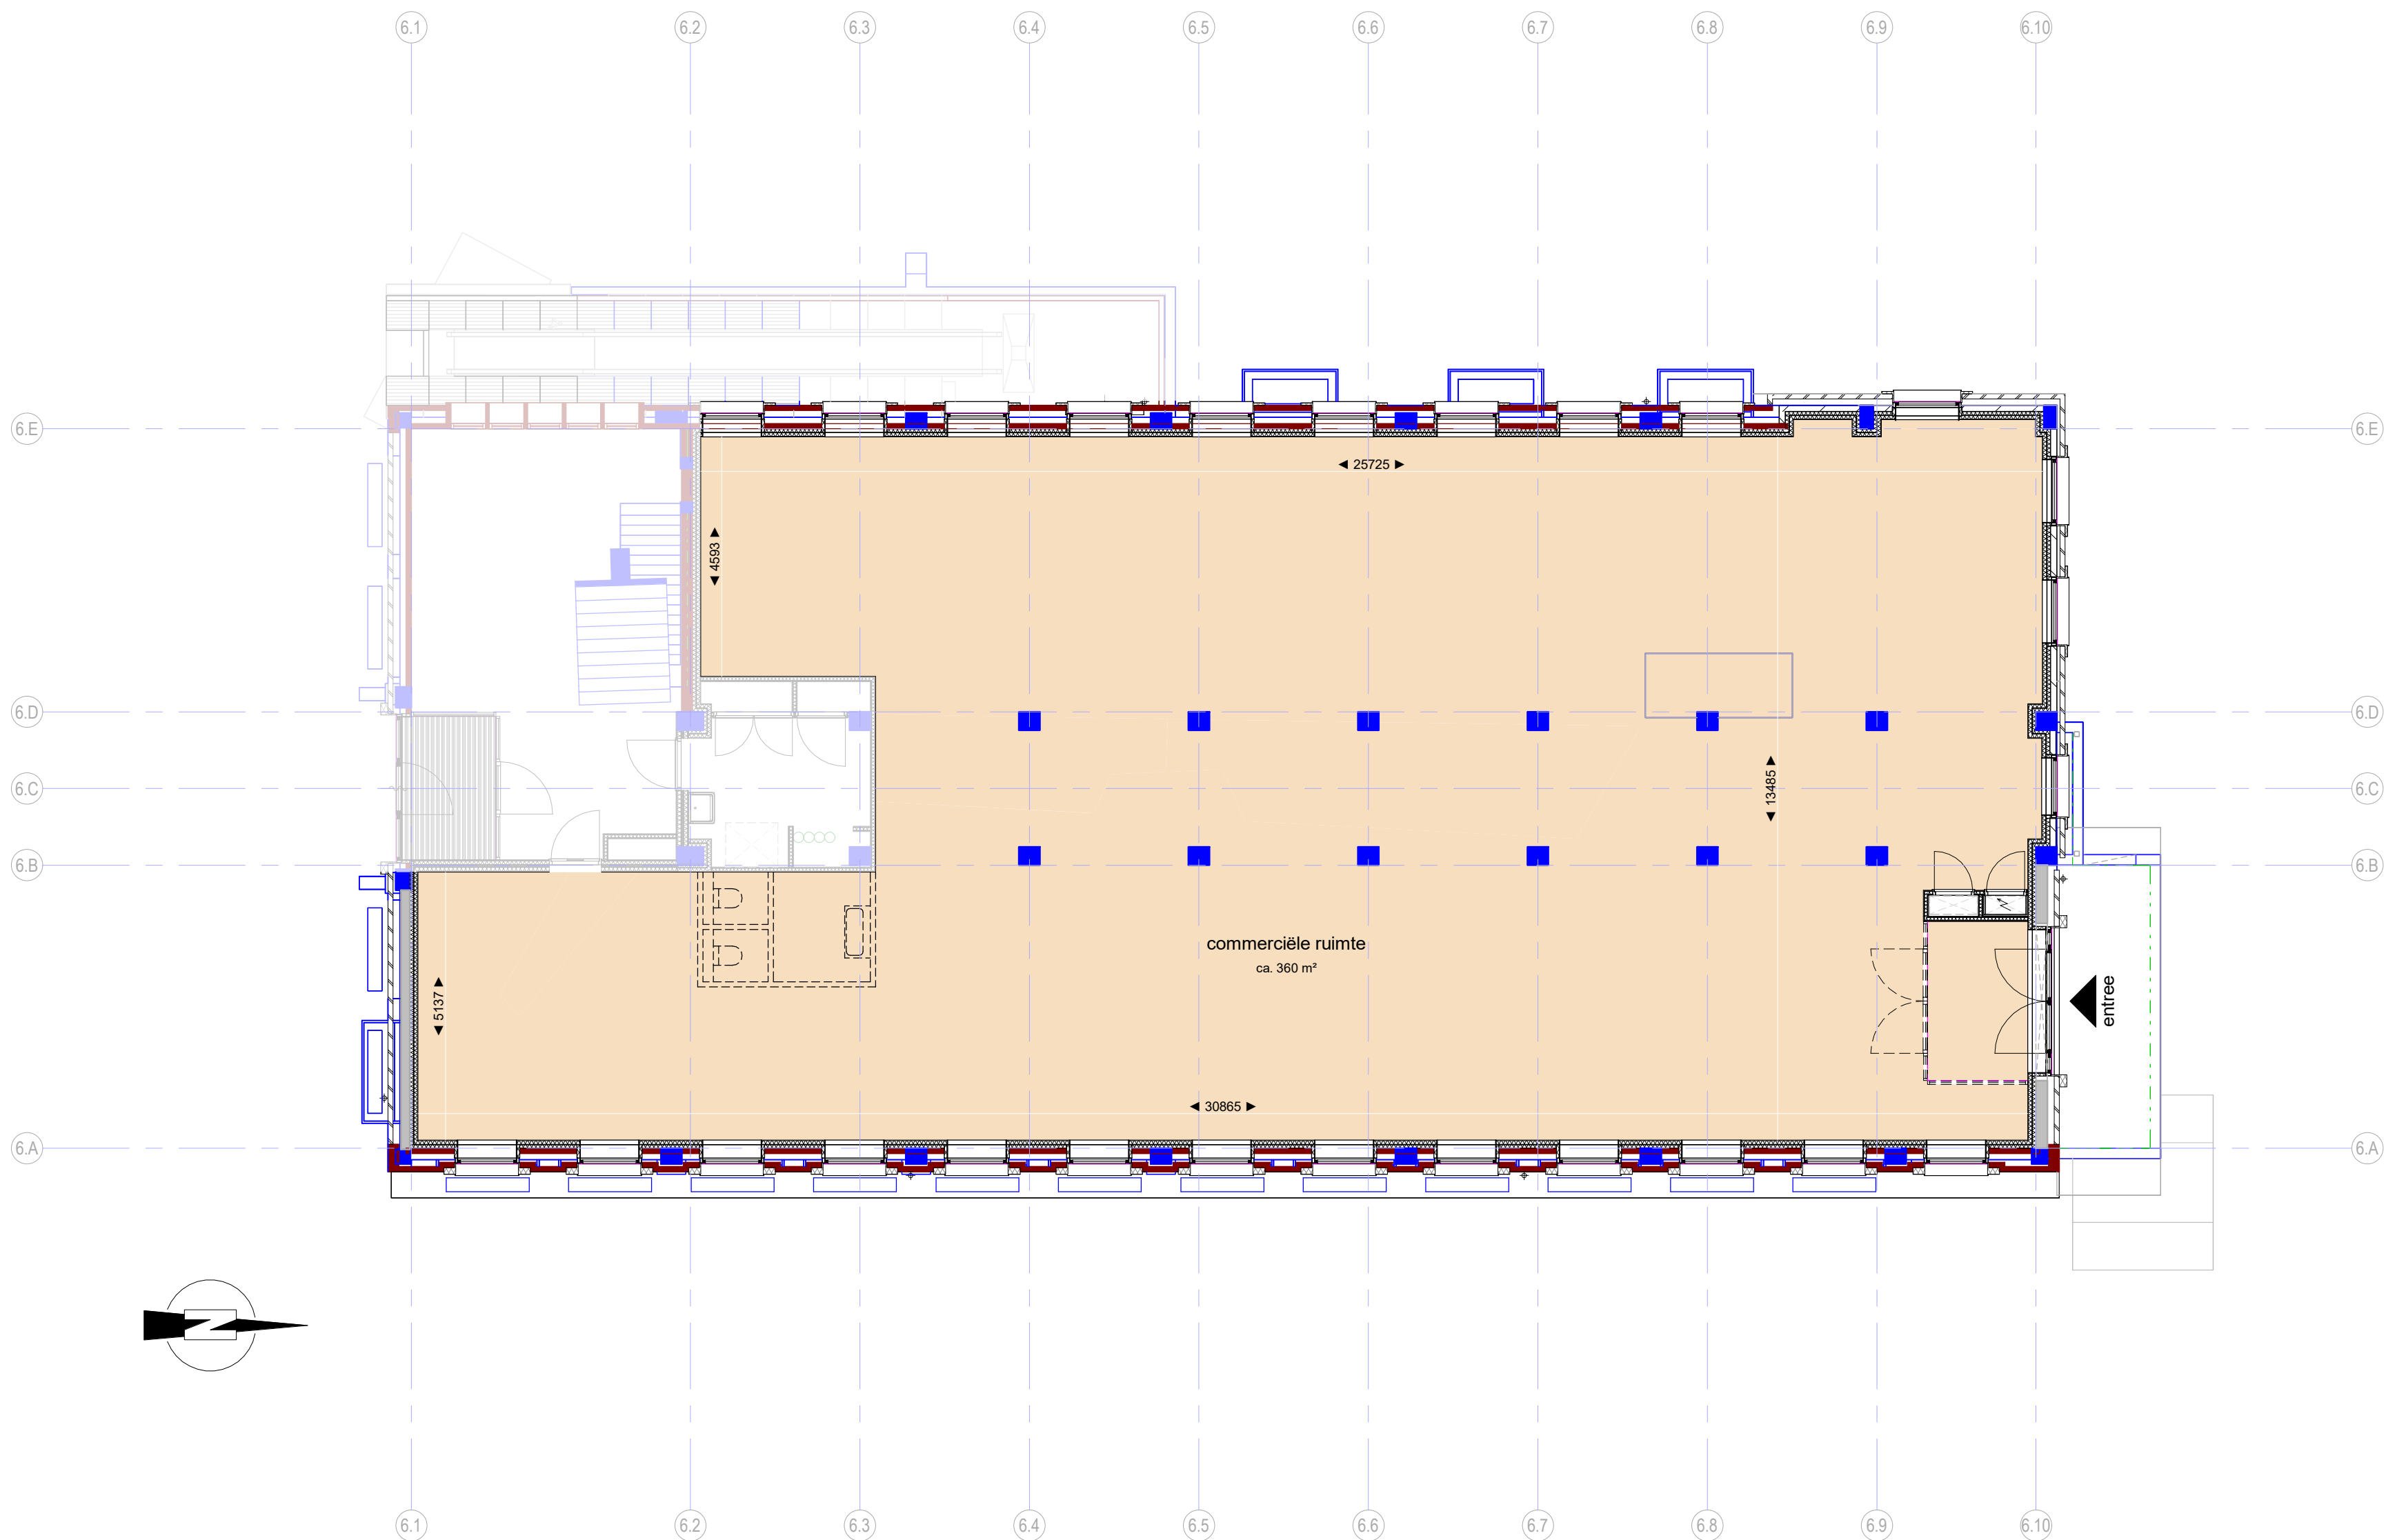


Renvooi Bouwkundig

- Composiet gevelbekeding incl achterconstructie
- metselwerk kalkzandsteen
- isolatie
- metalstudwand corridor-woningscheidende wanden cf opgave Gyproc
- metalstudwand woningscheidende wanden cf opgave Gyproc
- metalstud scheidingswand, schachten, cf opgave Gyproc
- metalstud scheidingswand cf opgave Gyproc
- lichte scheidingswand gasbeton cf opgave Gyproc
- wandtegелwerk
- vloertegелwerk
- schacht

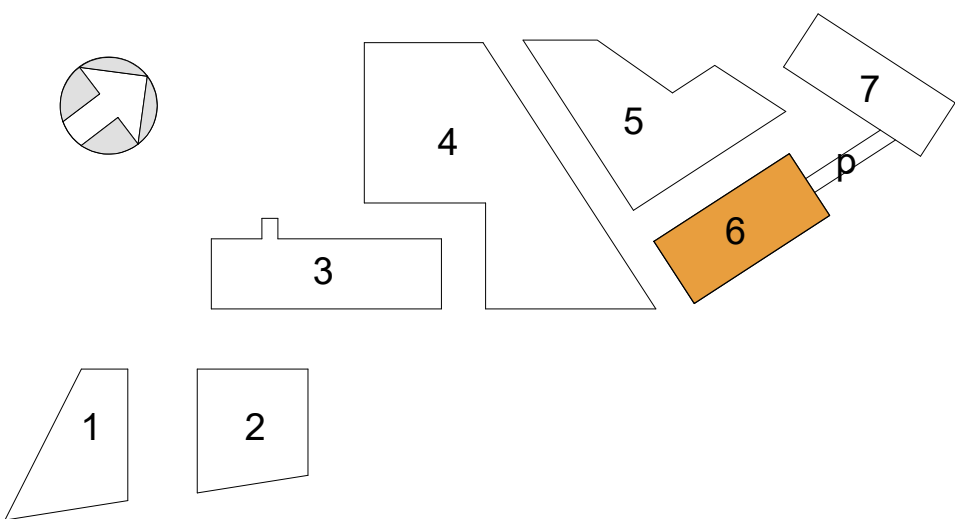

begane grond
1 : 100

overzicht commerciële ruimte
NB6 - Jaune

Nieuw Bergen - NB6 en 7
Eindhoven, Netherlands

Verhuurtekening
overzicht commerciële ruimte

tekeningnummer
B9.06.100

schaal
1:100

datum
06-06-2025

architect
MVRDV

papierformaat
A1

gewijzigd