 


Renvooi Bouwkundig

- 

Composiet gevelbekeding incl achterconstructie
- 

metselwerk kalkzandsteen
- 

isolatie
- 

metalstudwand corridor-woningscheidende wanden cf opgave Gyproc
- 

metalstudwand woningscheidende wanden cf opgave Gyproc
- 

metalstud scheidingswand, schachten, cf opgave Gyproc
- 


metalstud scheidingswand cf opgave Gyproc
- 

lichte scheidingswand gasbeton cf opgave Gyproc
- 


wandtegелwerk
- 

vloertegелwerk
- 

schacht

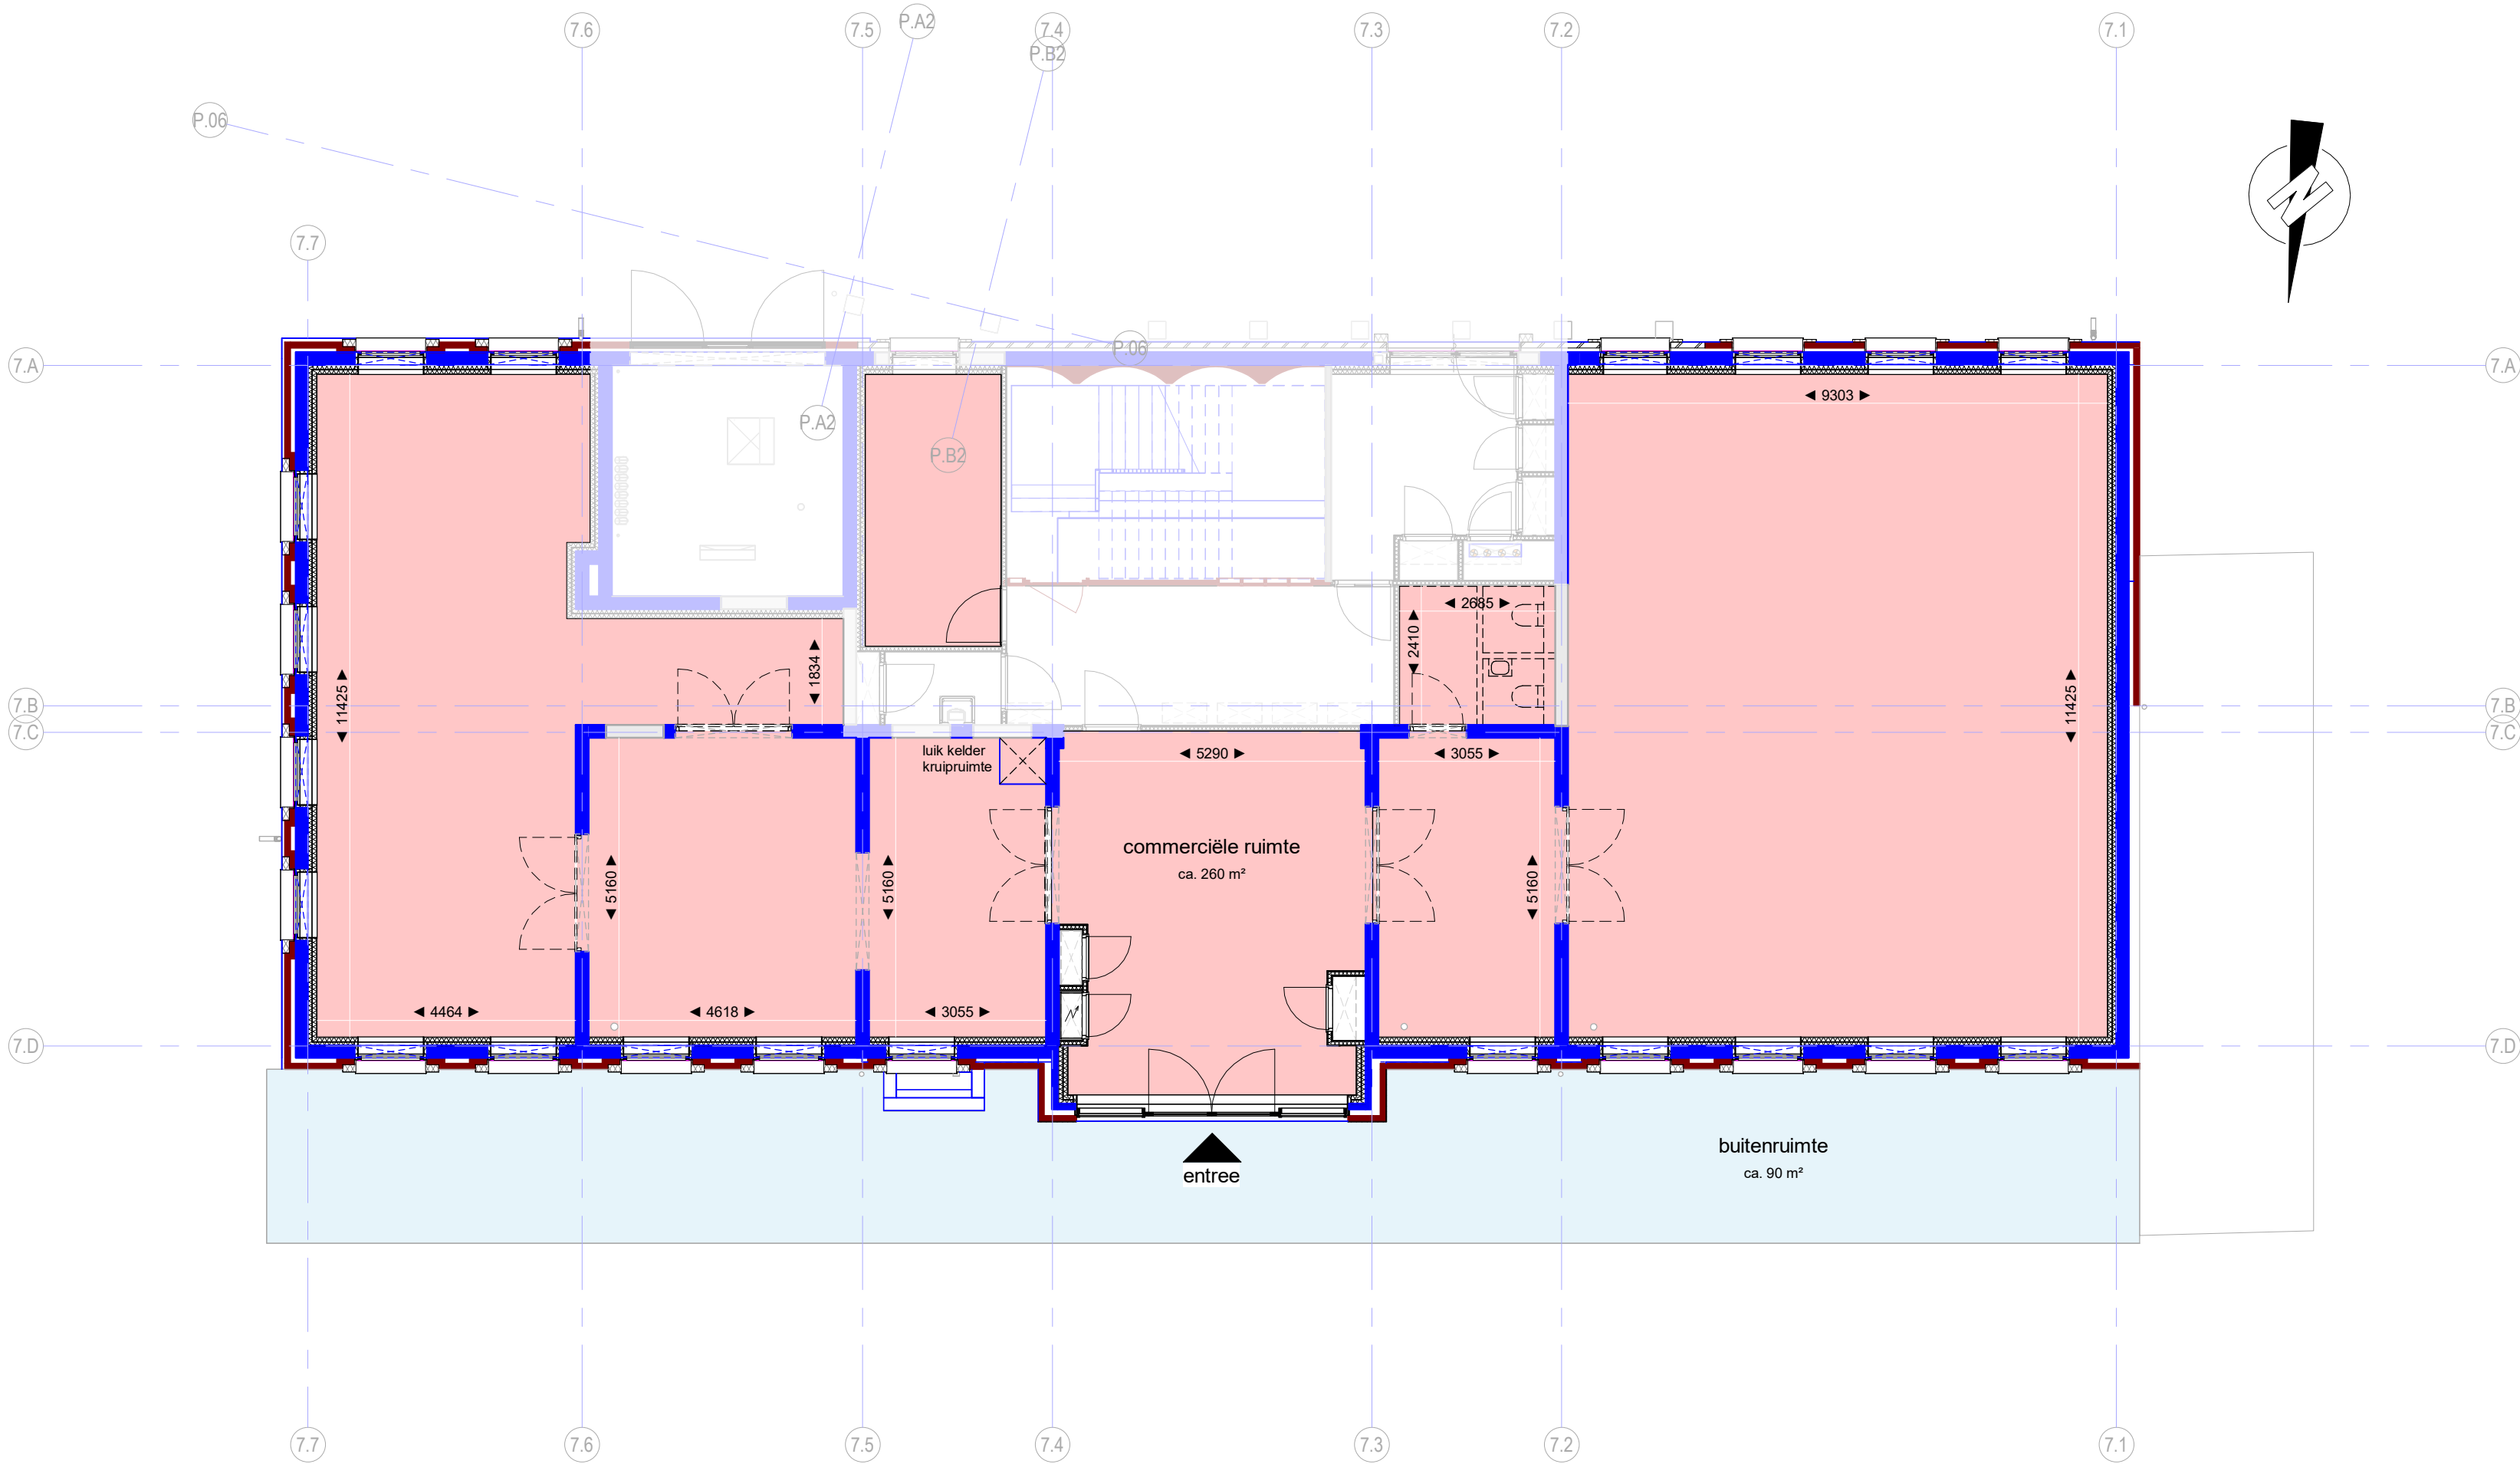

begane grond
1 : 100

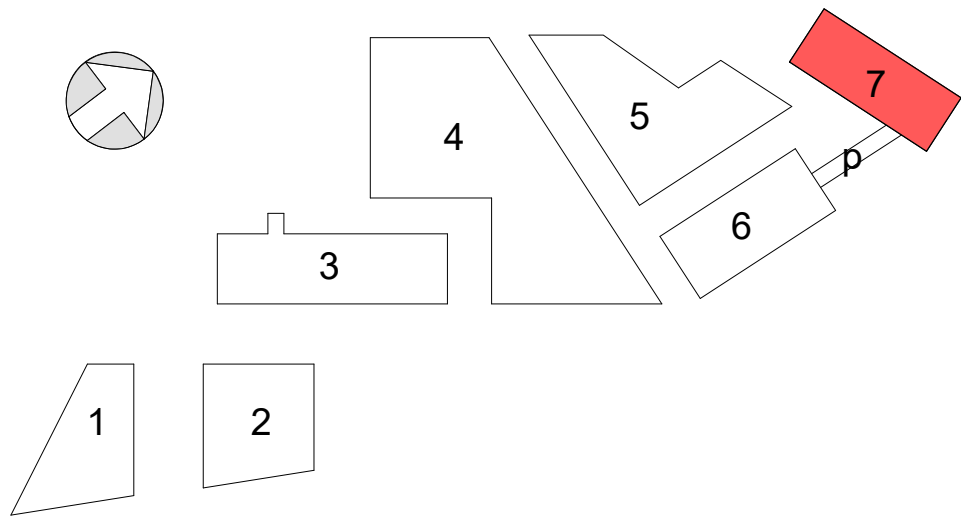

overzicht commerciële ruimte
NB7 - Vert

Nieuw Bergen - NB6 en 7
Eindhoven, Netherlands

Verhuurtekening
overzicht commerciële ruimte

tekeningnummer
B9.07.100

schaal
1:100

datum
06-06-2025

architect
MVRDV

papierformaat
A1

gewijzigd